


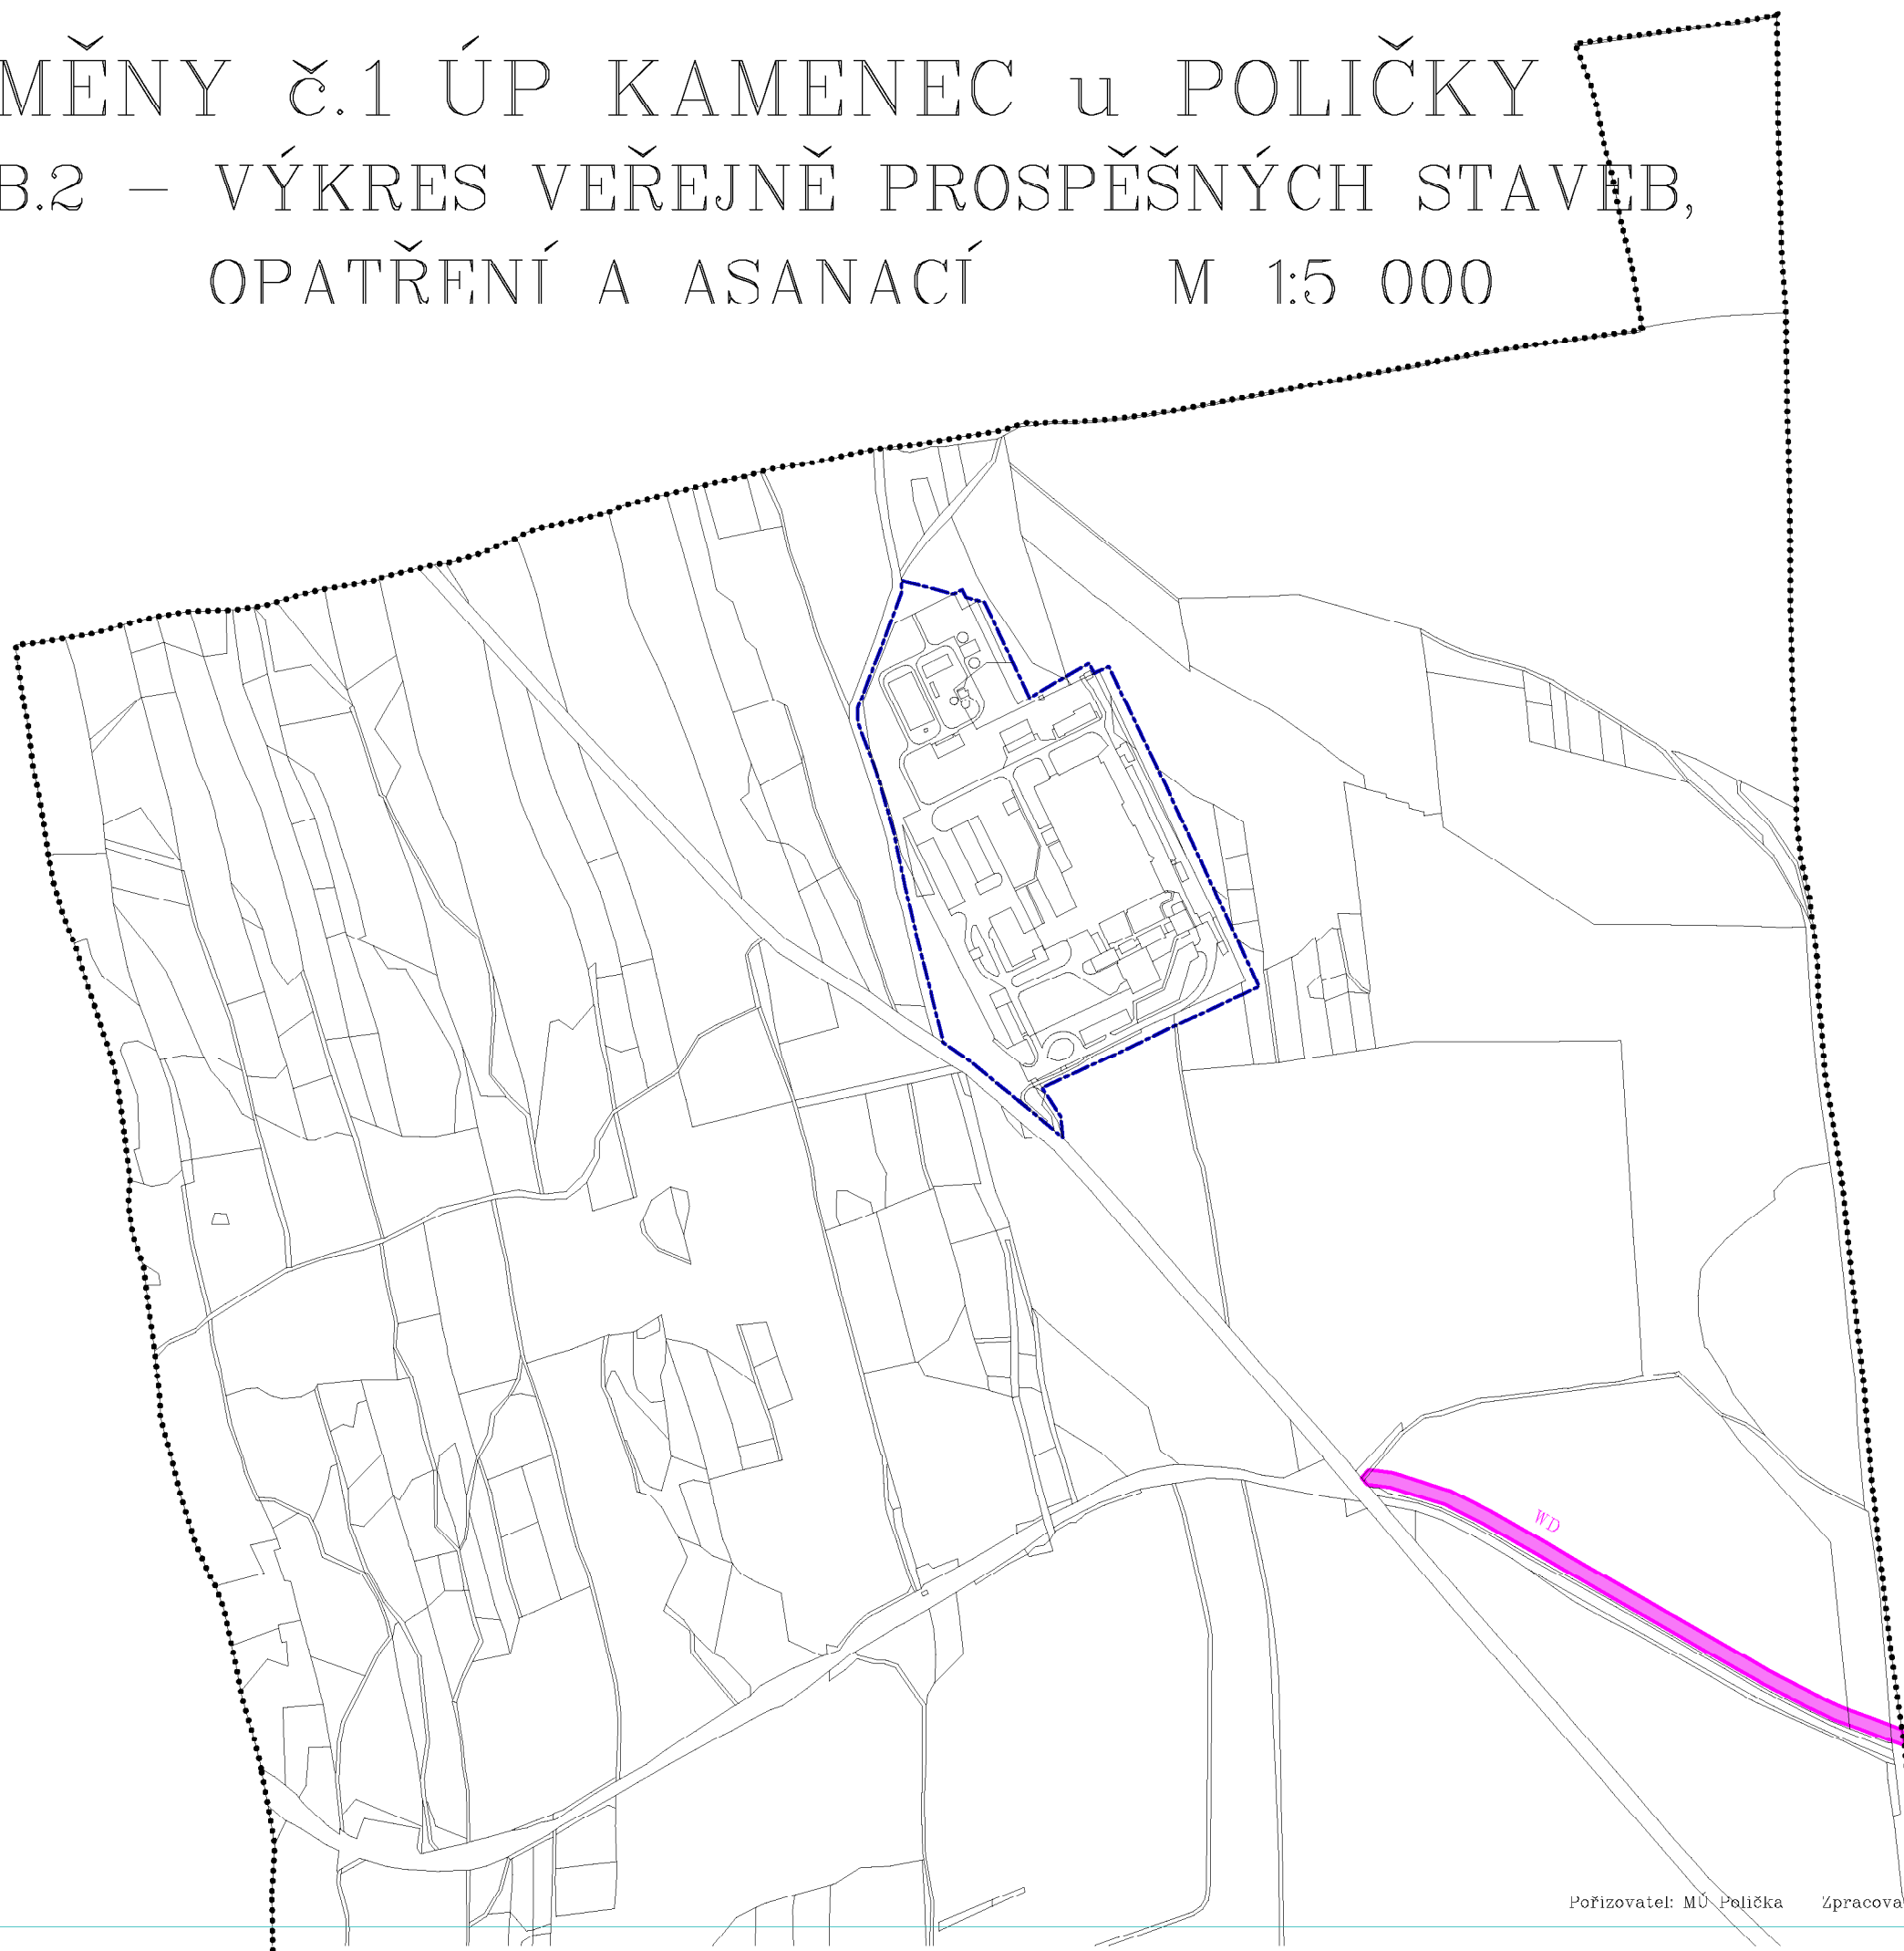


ZMĚNY č.1 ÚP KAMENEC u POLIČKY

I.B.2 – VÝKRES VEŘEJNĚ PROSPĚŠNÝCH STAVĚB, OPATŘENÍ A ASANACÍ M 1:5 000



LEGENDA

-  HRANICE ŘEŠENÉHO ÚZEMÍ
-  ZASTAVĚNÉ ÚZEMÍ
-  PŘELOŽKA SILNICE I/34