


ZMĚNY Č.1 ÚP KAMENEC u POLIČKY
I.B.2 – VÝKRES VĚŘEJNĚ PROSPĚŠNÝCH STAVĚB,
OPATŘENÍ A ASANACÍ M 1:5 000

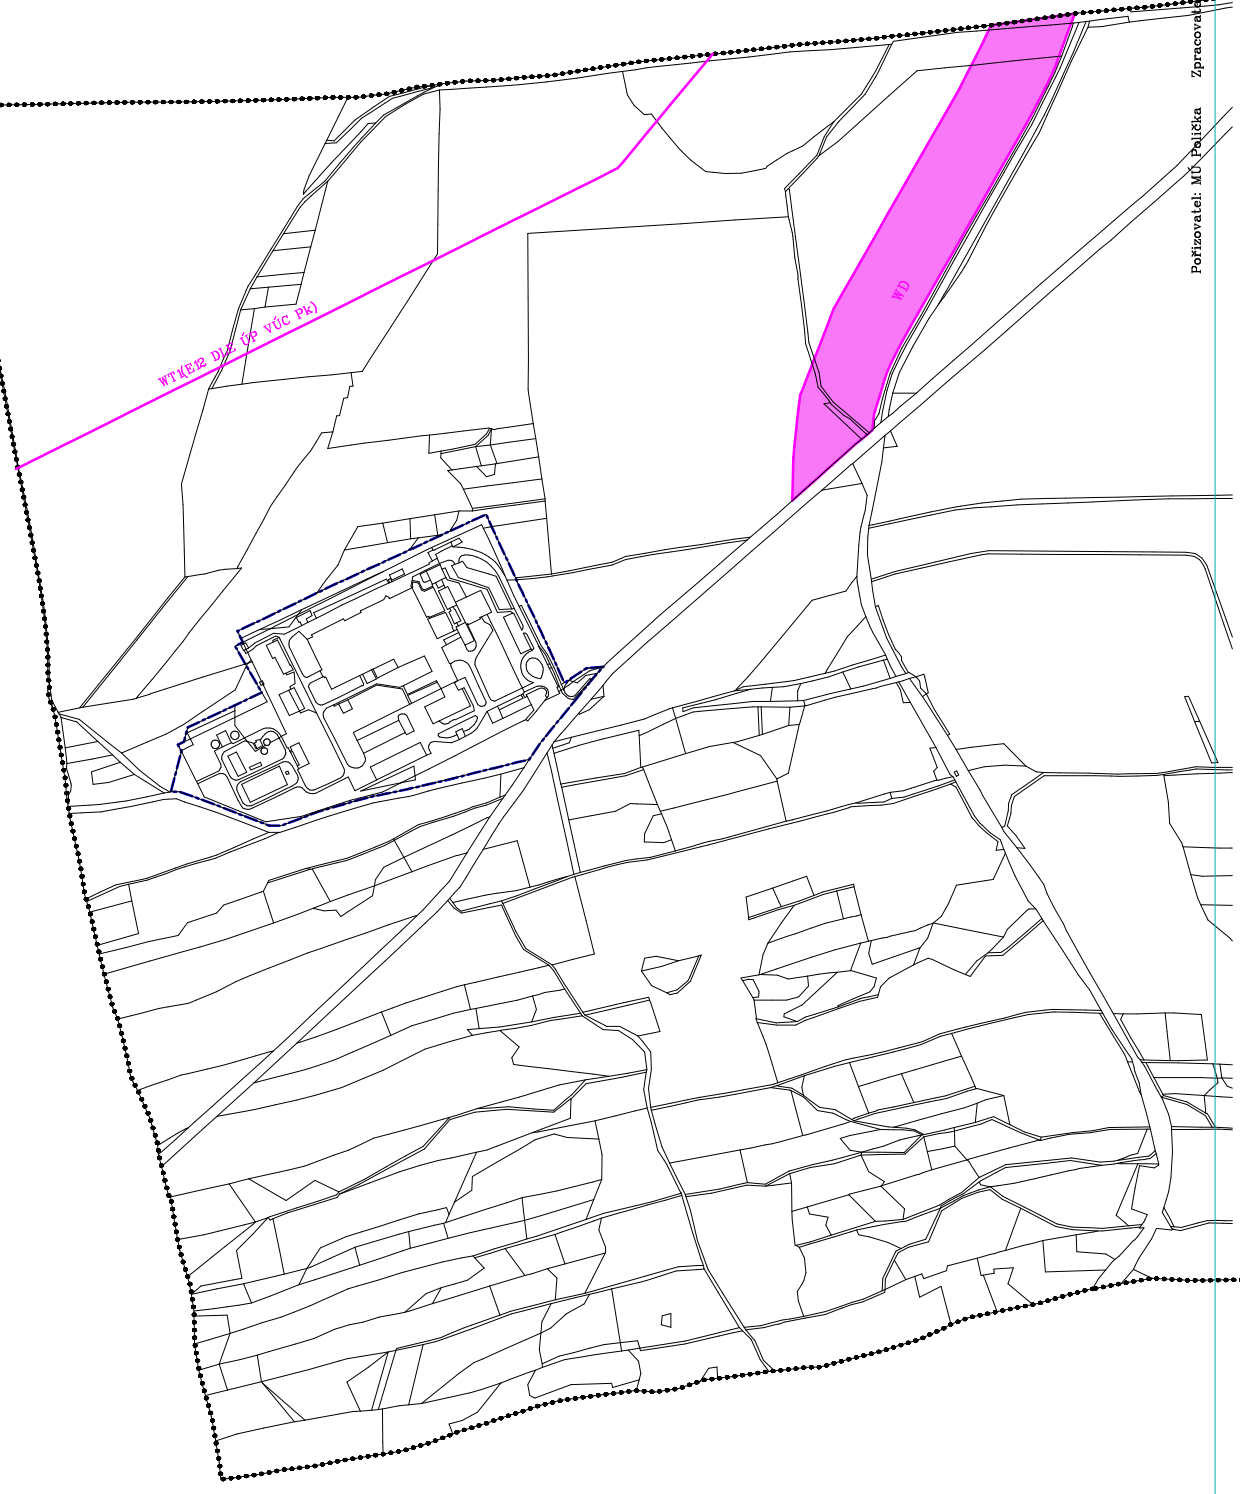

LEGENDA

- HRANICE ŘEŠENÉHO ÚZEMÍ
- ZASTAVĚNÉ ÚZEMÍ
- PŘELOŽKA SILNICE I/34
- VVN 2x10KV HLINSKO-POLIČKA

Pořizovatel: MÚ Polička
Zpracovatel: Ing.arch. Milan Vojtěch 08/2008