


II.B.2-2

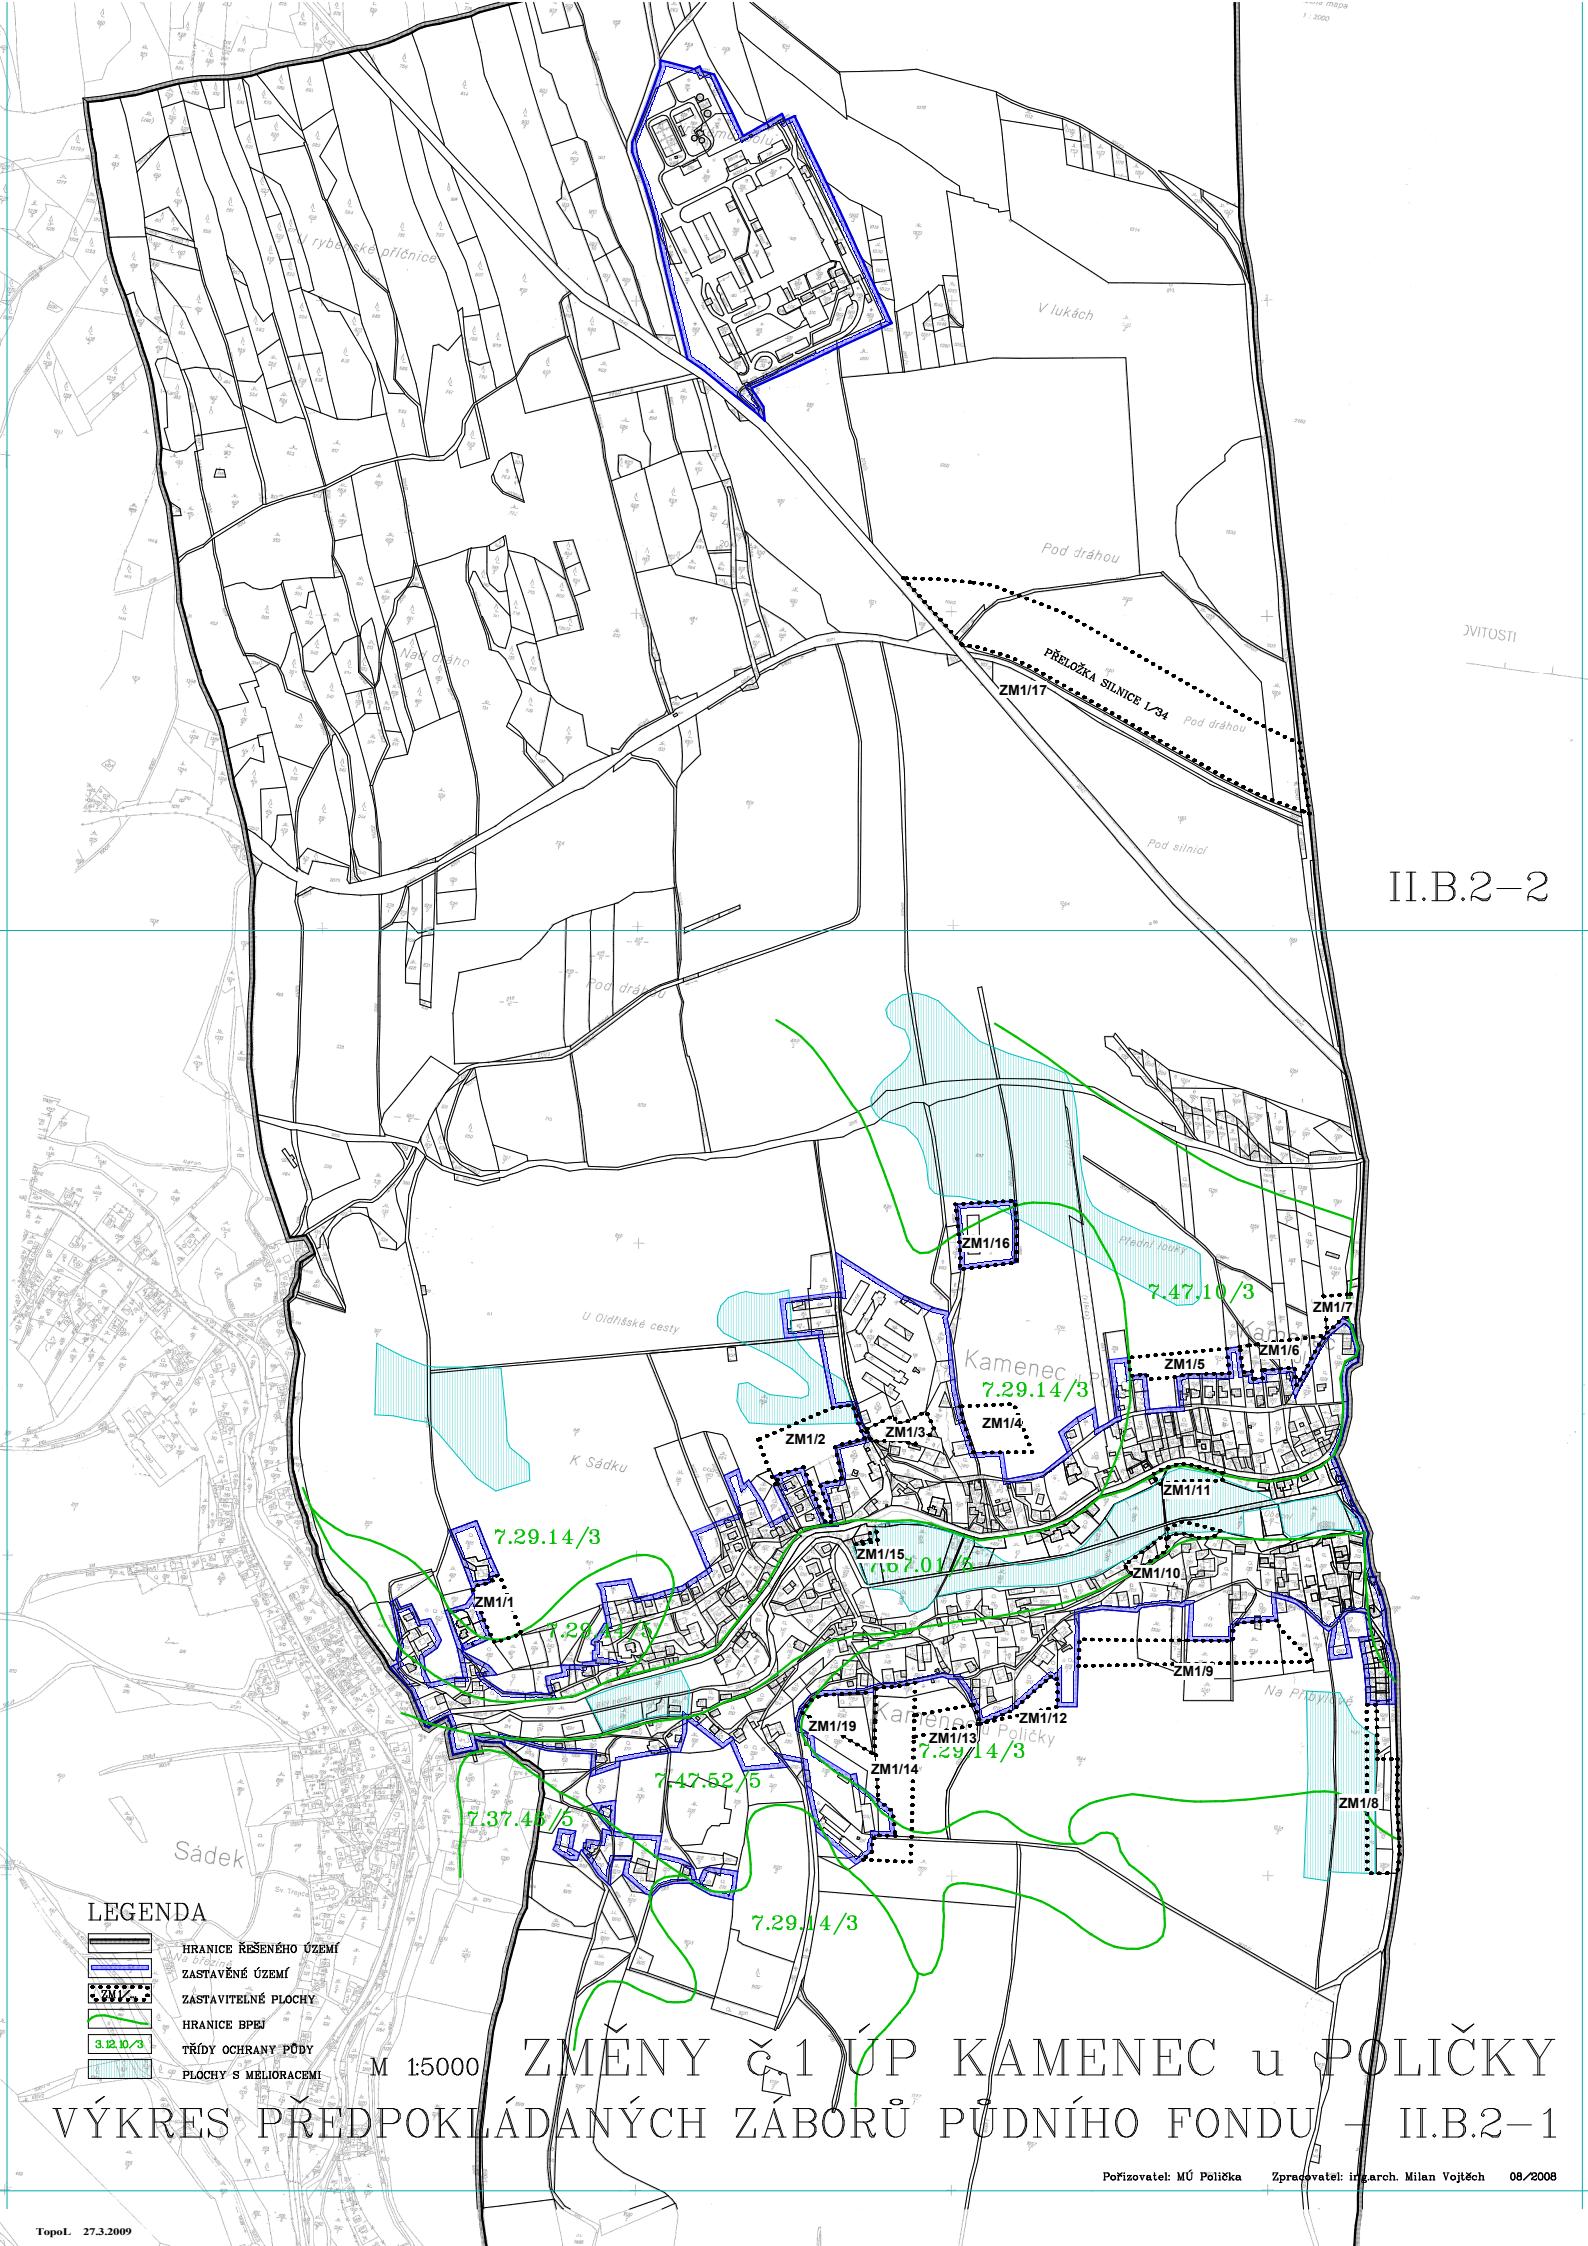

LEGENDA

- HRANICE ŘEŠENÉHO ÚZEMÍ
- ZASTAVĚNÉ ÚZEMÍ
- ZASTAVITELNÉ PLOCHY
- HRANICE BPEJ
- 3.12.10/3
- PLOCHY S MEJORACEMI

M 1:5000 ZMĚNY č. 1 UP KAMENEC u POLIČKY
VÝKRES PŘEDPOKLÁDANÝCH ZABORŮ PŮDNÍHO FONDU - II.B.2-1