





Kamenec u Poličky

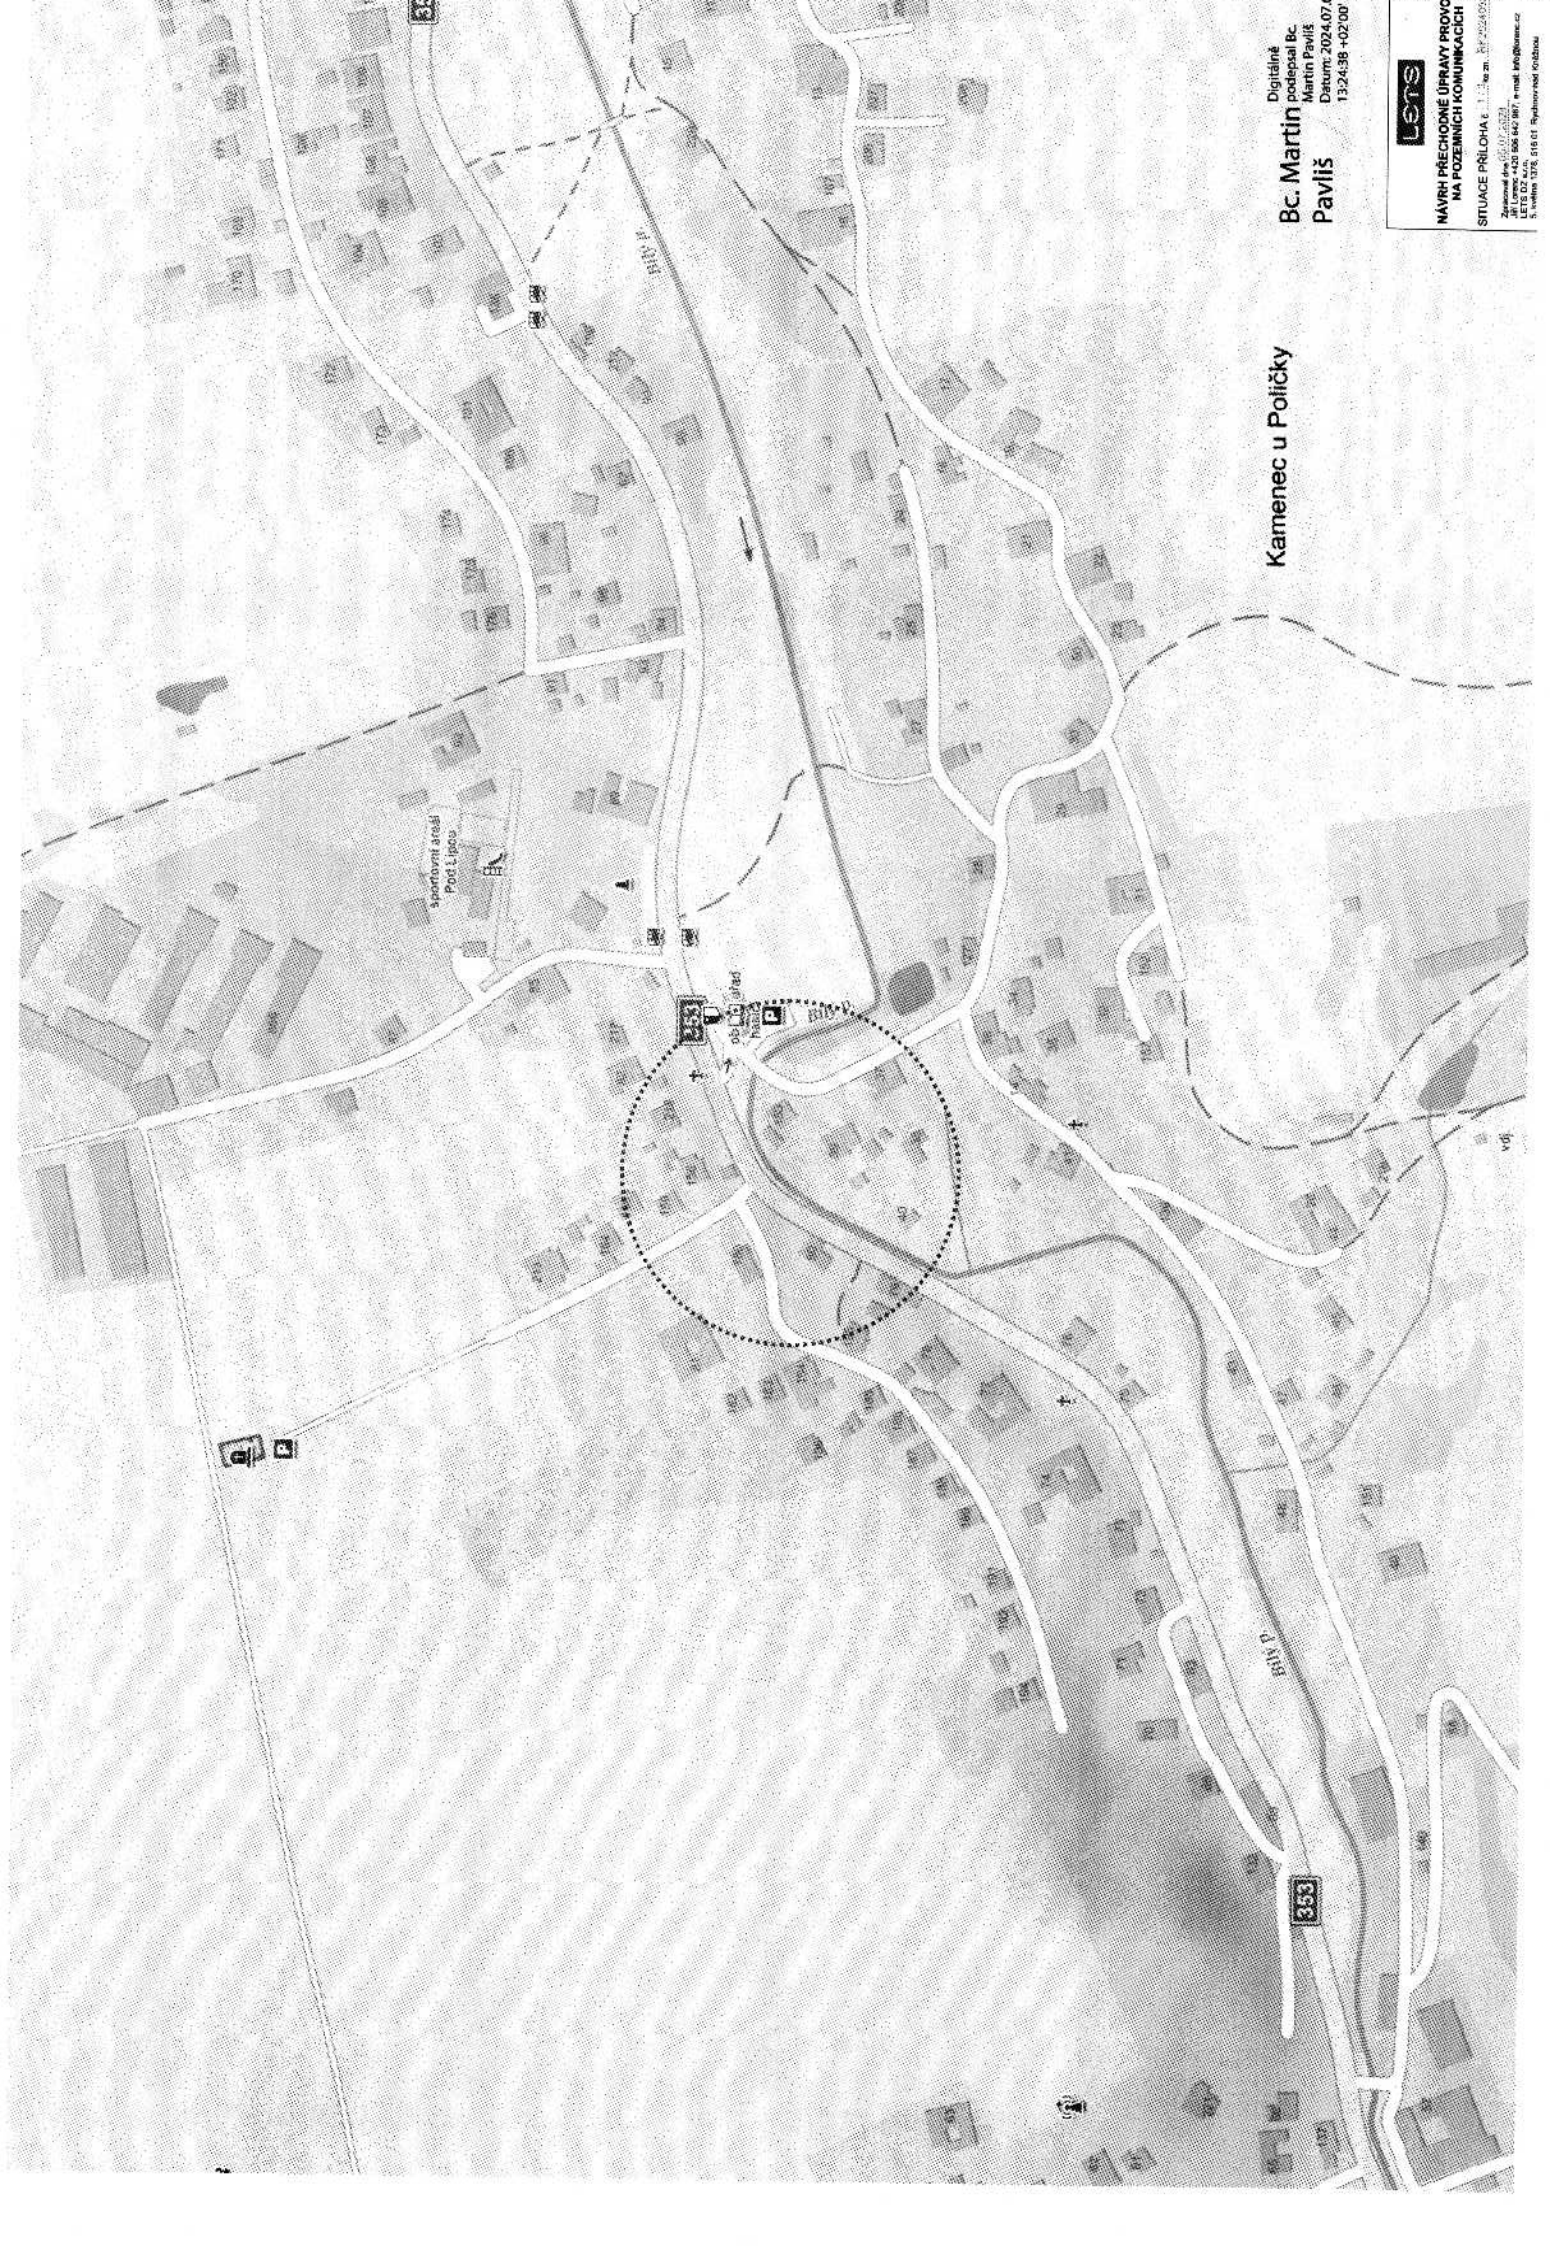


II/353 směr: Sádek

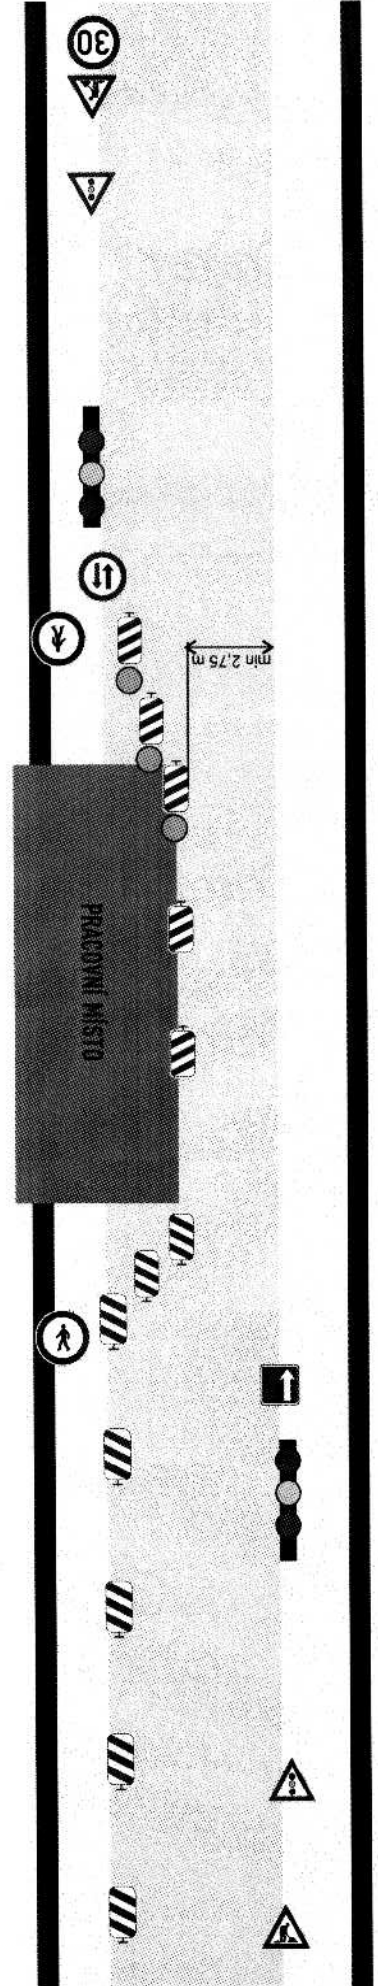

II/353 směr: Polička

II/353 směr: Sádek

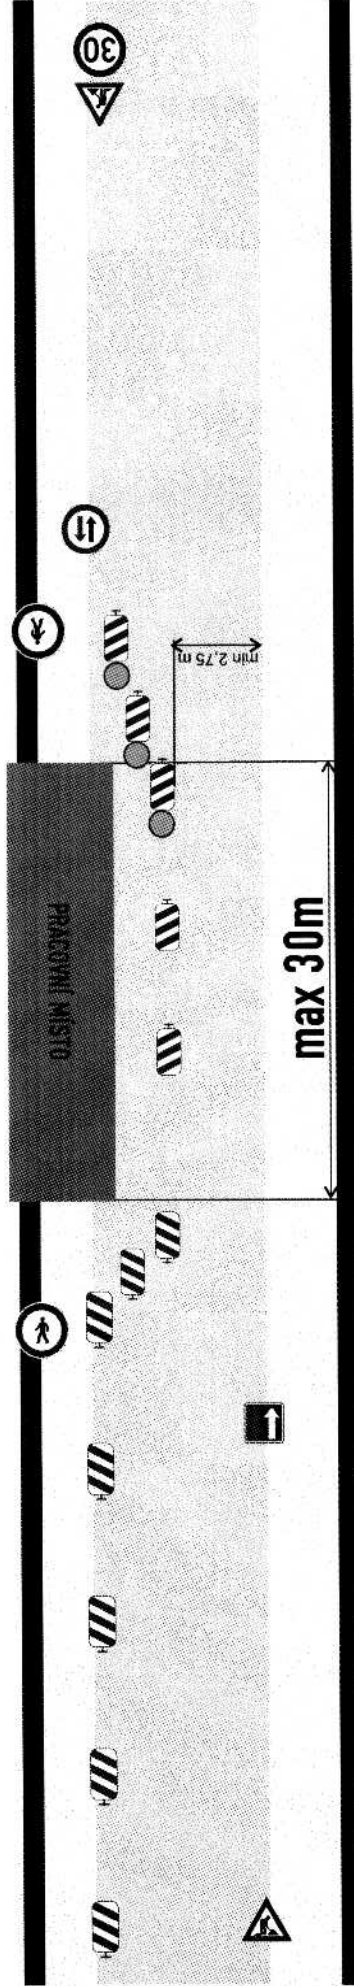

II/353 směr: Polička



lets

NÁVRH PŘECHODNÉ ÚPRAVY PROVC
NA POZEMNÍCH KOMUNIKACÍCH

SITUACE PŘÍLOHA 4, 2.1.3 ve zn. ÚR 2002/2004

Zpracováno dne 05.07.2024

Jiř Lovr: +420 906 942 587; e-mail: info@lets.cz

