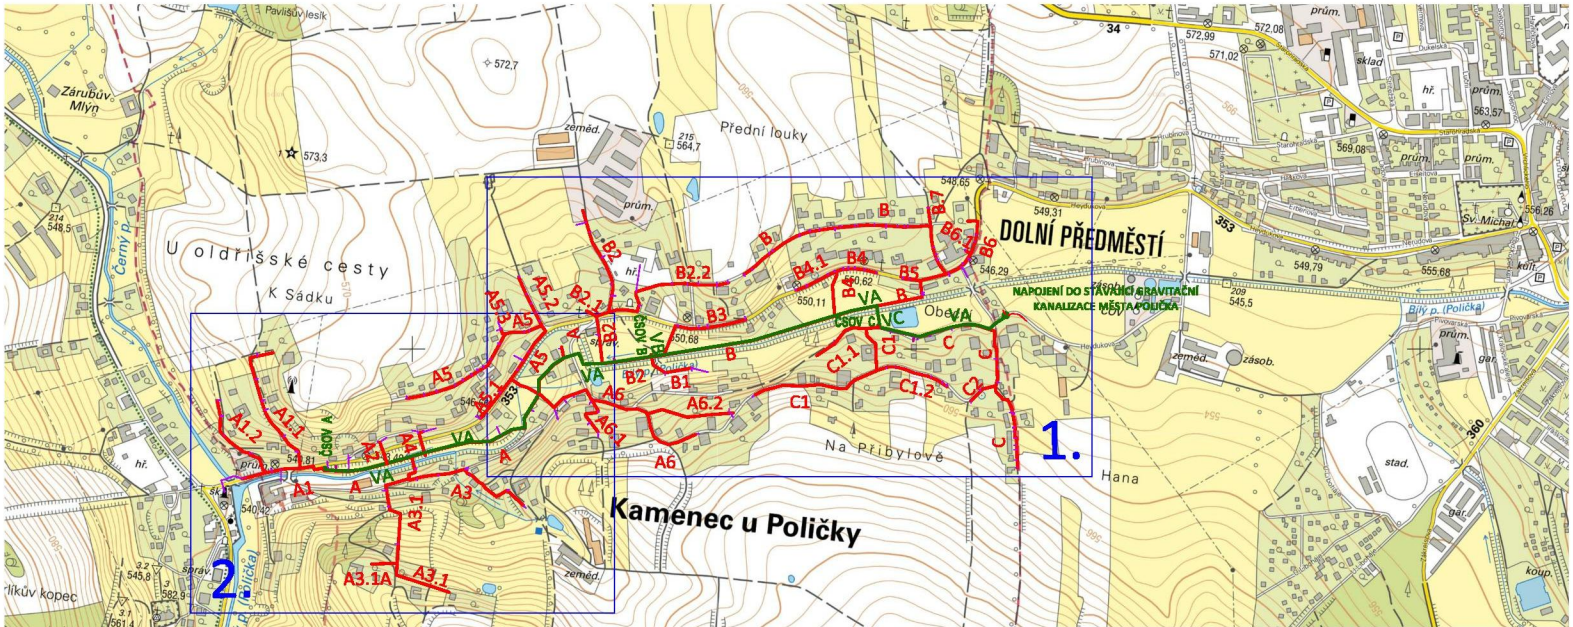

LEGENDA:

- NAVRŽENÁ GRAVITAČNÍ KANALIZACE - SO 1
- NAVRŽENÁ VEŘEJNÁ ČÁST KANALIZAČNÍ PŘÍPOJKY - SO 1
- NAVRŽENÝ VÝTLAK Z ČSOV - SO 2
- NAVRŽENÁ PŘÍPOJKA NN PRO ČSOV - SO 3

Zodpovědný projektant: Ing. Jan Falta	Vypracoval: Jan Šejnoha, DiS.	Technická kontrola: Ing. Pavel Brůna	RECPROJEKT s.r.o. Fábiovka 404, Pardubice IČ 260 14 327, tel. 776 709 092 www.recprojekt.cz
Kraj: Pardubický	Obec: Kamenec u Poličky		
Investor: Obec Kamenec u Poličky			

KAMENEC U POLIČKY SPLAŠKOVÁ KANALIZACE	Stupeň	DUR
	Datum	07/2016
	Formát	2A4
	Zakázk. číslo	590.P2.16
SITUACE ŠIRŠÍCH VZTAHŮ STAVBY	Měřítko: 1:7500	Č. přílohy: C.1