Rekonstrukce silnice II/353 v Kamenci u Poličky

TERMÍN: 16.7. - 30.8. 2020

POKLÁDKA

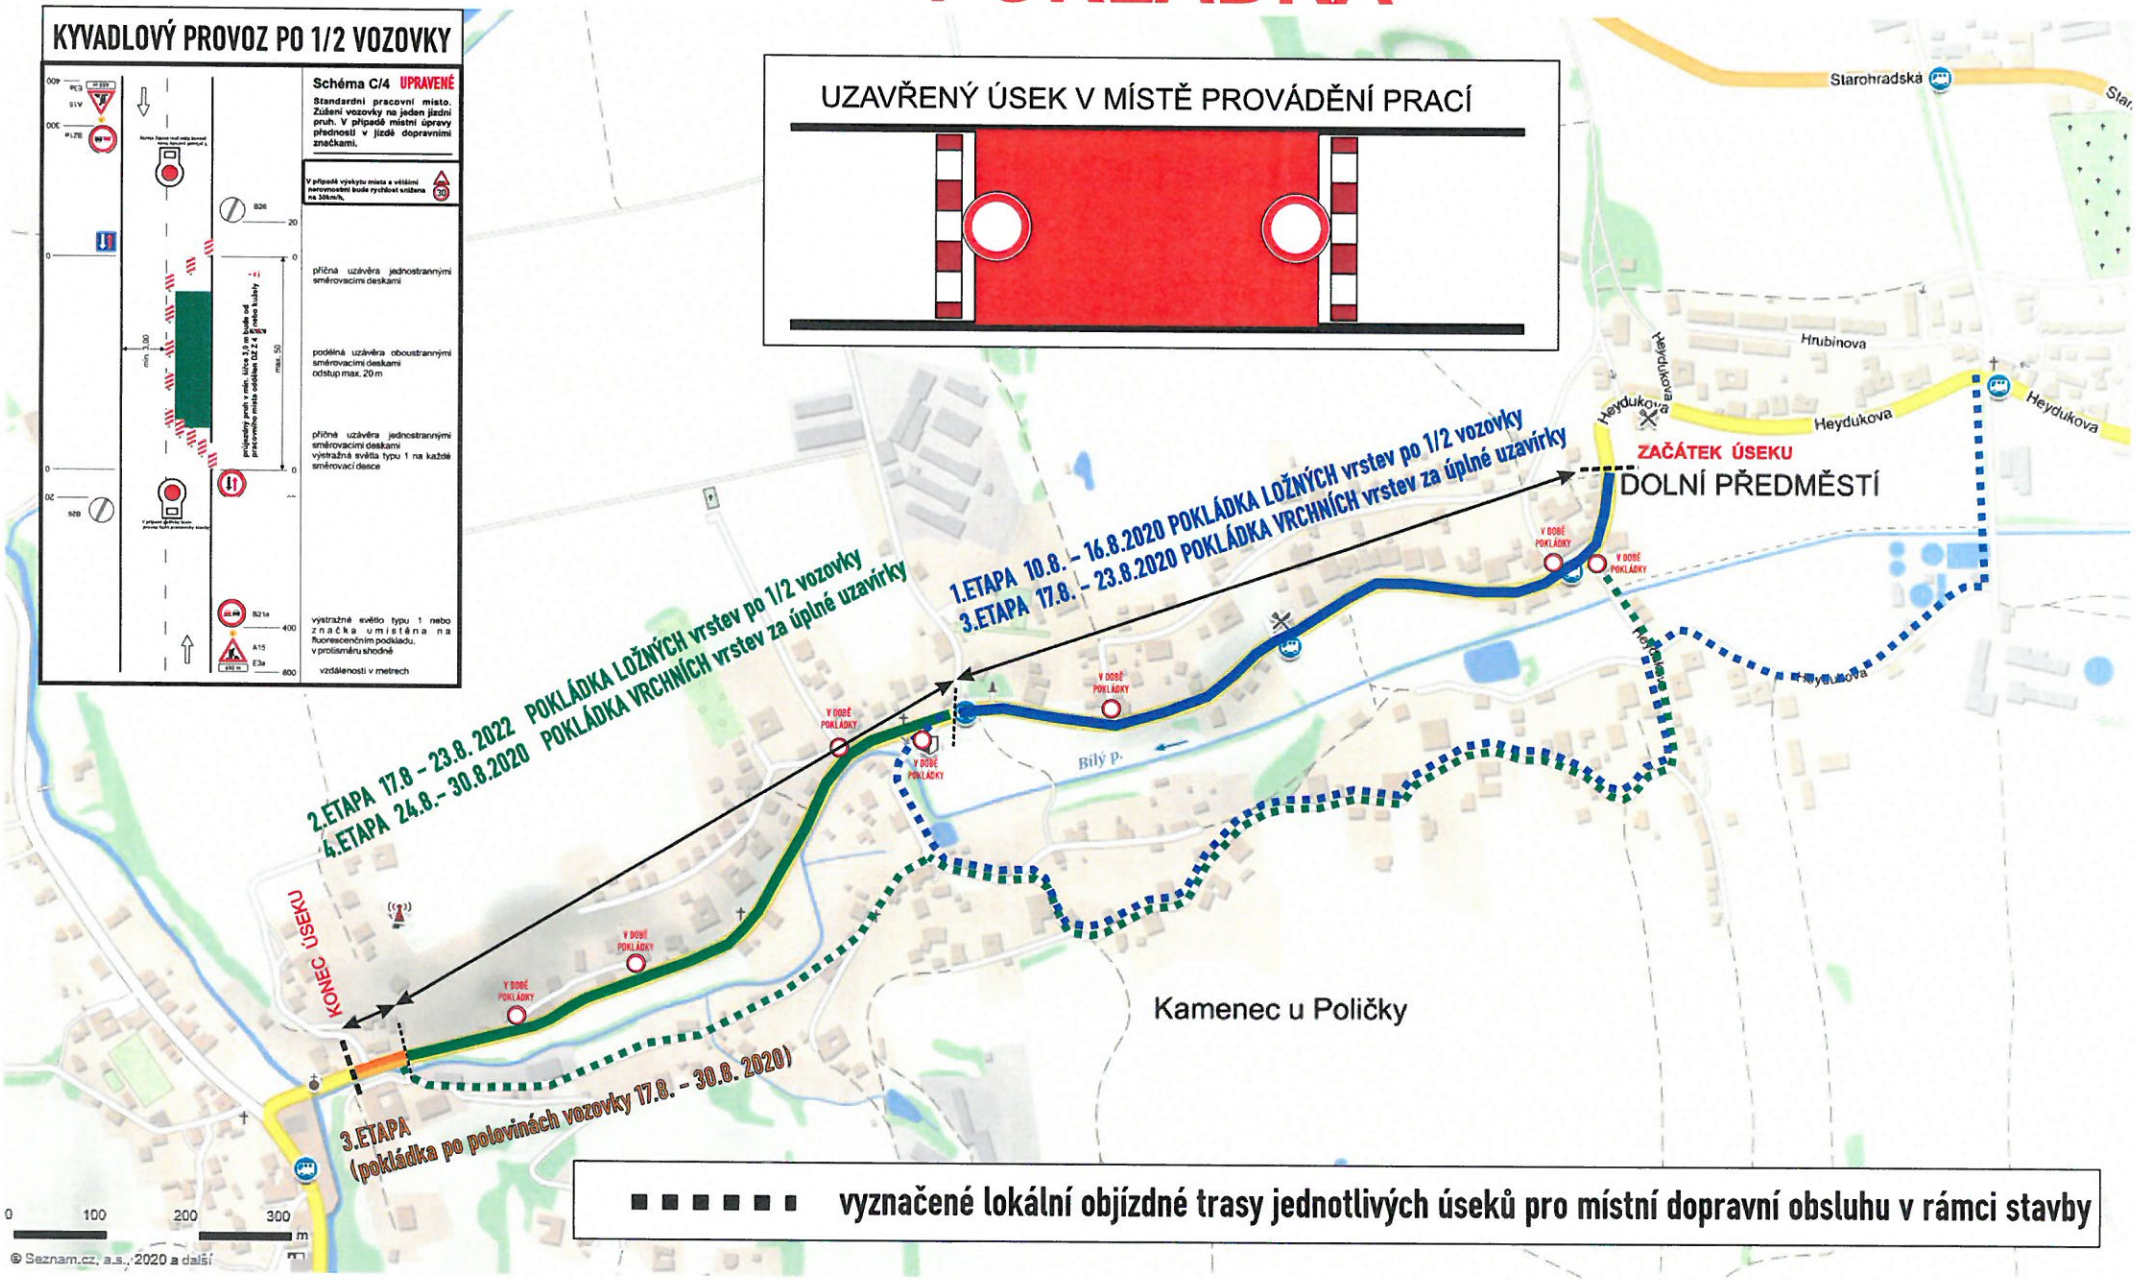

■ ■ ■ ■ ■ ■ vyznačené lokální objízdné trasy jednotlivých úseků pro místní dopravní obsluhu v rámci stavby