


# ÚZEMNÍ PLÁN KAMENEC U POLIČKY

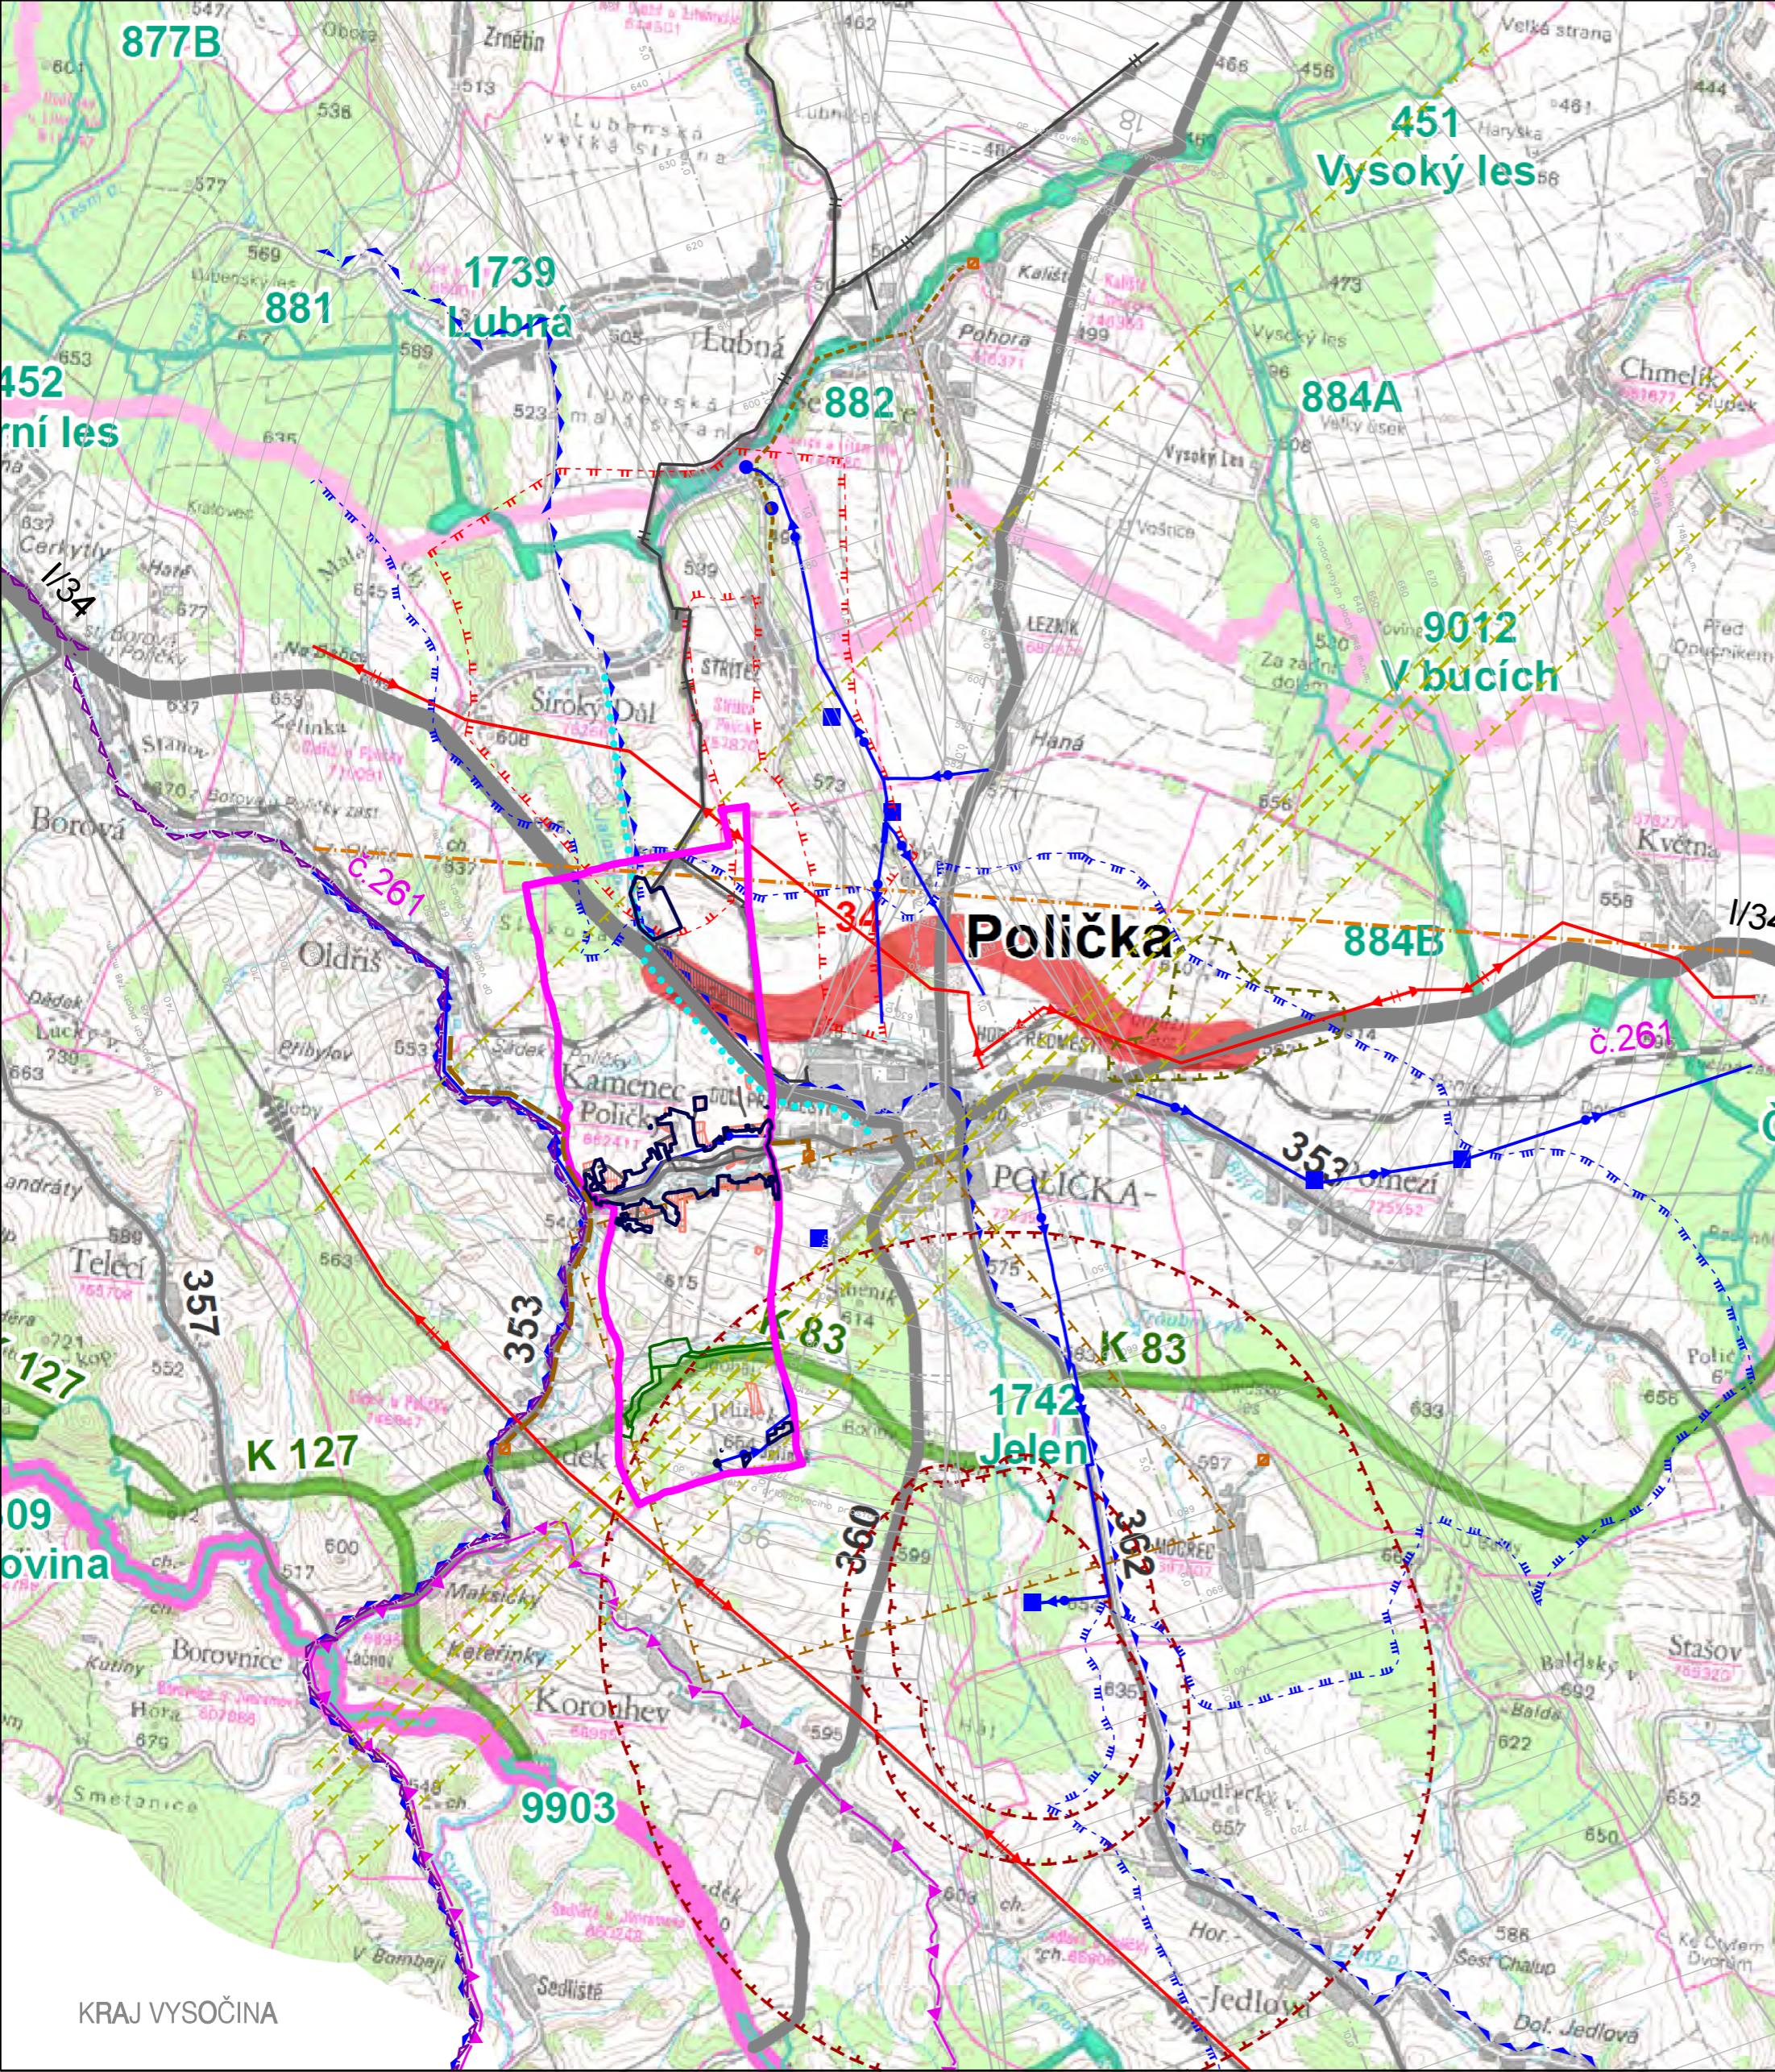

## HRANICE

	hranice řešeného území
	zastavěné území

## PLOCHY ZMĚN, DOPRAVNÍ A TECHNICKÁ INFRASTRUKTURA

STAV	NÁVRH	LEGENDA
		zastavitelné plochy, plochy přestavby
		plochy dopravní infrastruktury
		cyklistická trasa Polička - Široký Dvůr
		hlavní vodovodní řád
		vodojem, vodní zdroj
		kanalizace
		ČOV
		VTL plynovod
		nadzemní vedení vln 110 kV
		radioreléová trasa
		komunikační vedení VUSS

## OCHRANA PŘÍRODY A ÚZEMNÍ SYSTÉM EKOLOGICKÉ STABILITY

	hranice CHOPAV
	ochranné pásmo vodního zdroje III. stupně - VN Vr
	ochranné pásmo vodního zdroje II. stupně
	hranice přírodního parku
	hranice CHKO Žďárské vrchy
	ochranná pásma letiště Polička
	bezletová zóna - zakázaný prostor LK P7 Polička
	bezpečnostní pásmo Poličských strojren
	ochranné pásmo komunikačního vedení a zařízení
	ochranné pásmo objektu důležitého pro obranu státu
	nadregionální biokoridor

## VÝKRES ŠIRŠÍCH VZTAHŮ



ÚZEMNÍ PLÁN NOVÁ KAMENEC U POLIČKY - NÁVRH	
EVIDENČNÍ ČÍSLO:	212 - 006 - 497
ZHOTOVITEL:	URBANISTICKÉ STŘEDISKO BRNO, SPOL. S R. O.
PROJEKTANTI:	ING. ARCH. V. CIZNEROVÁ, ING. ARCH. P. DUCHÁČEK ING. P. VESELÝ, MGR. M. NOVOTNÝ, ING. J. HRNČÍŘ ING. S. MATULOVÁ
POŘIZOVATEL:	MĚSTSKÝ ÚŘAD POLIČKA
MĚŘÍTKO:	1 : 50 000
DATUM:	ČERVENEC 2012

