


ÚZEMNÍ PLÁN KAMENEC U POLIČKY

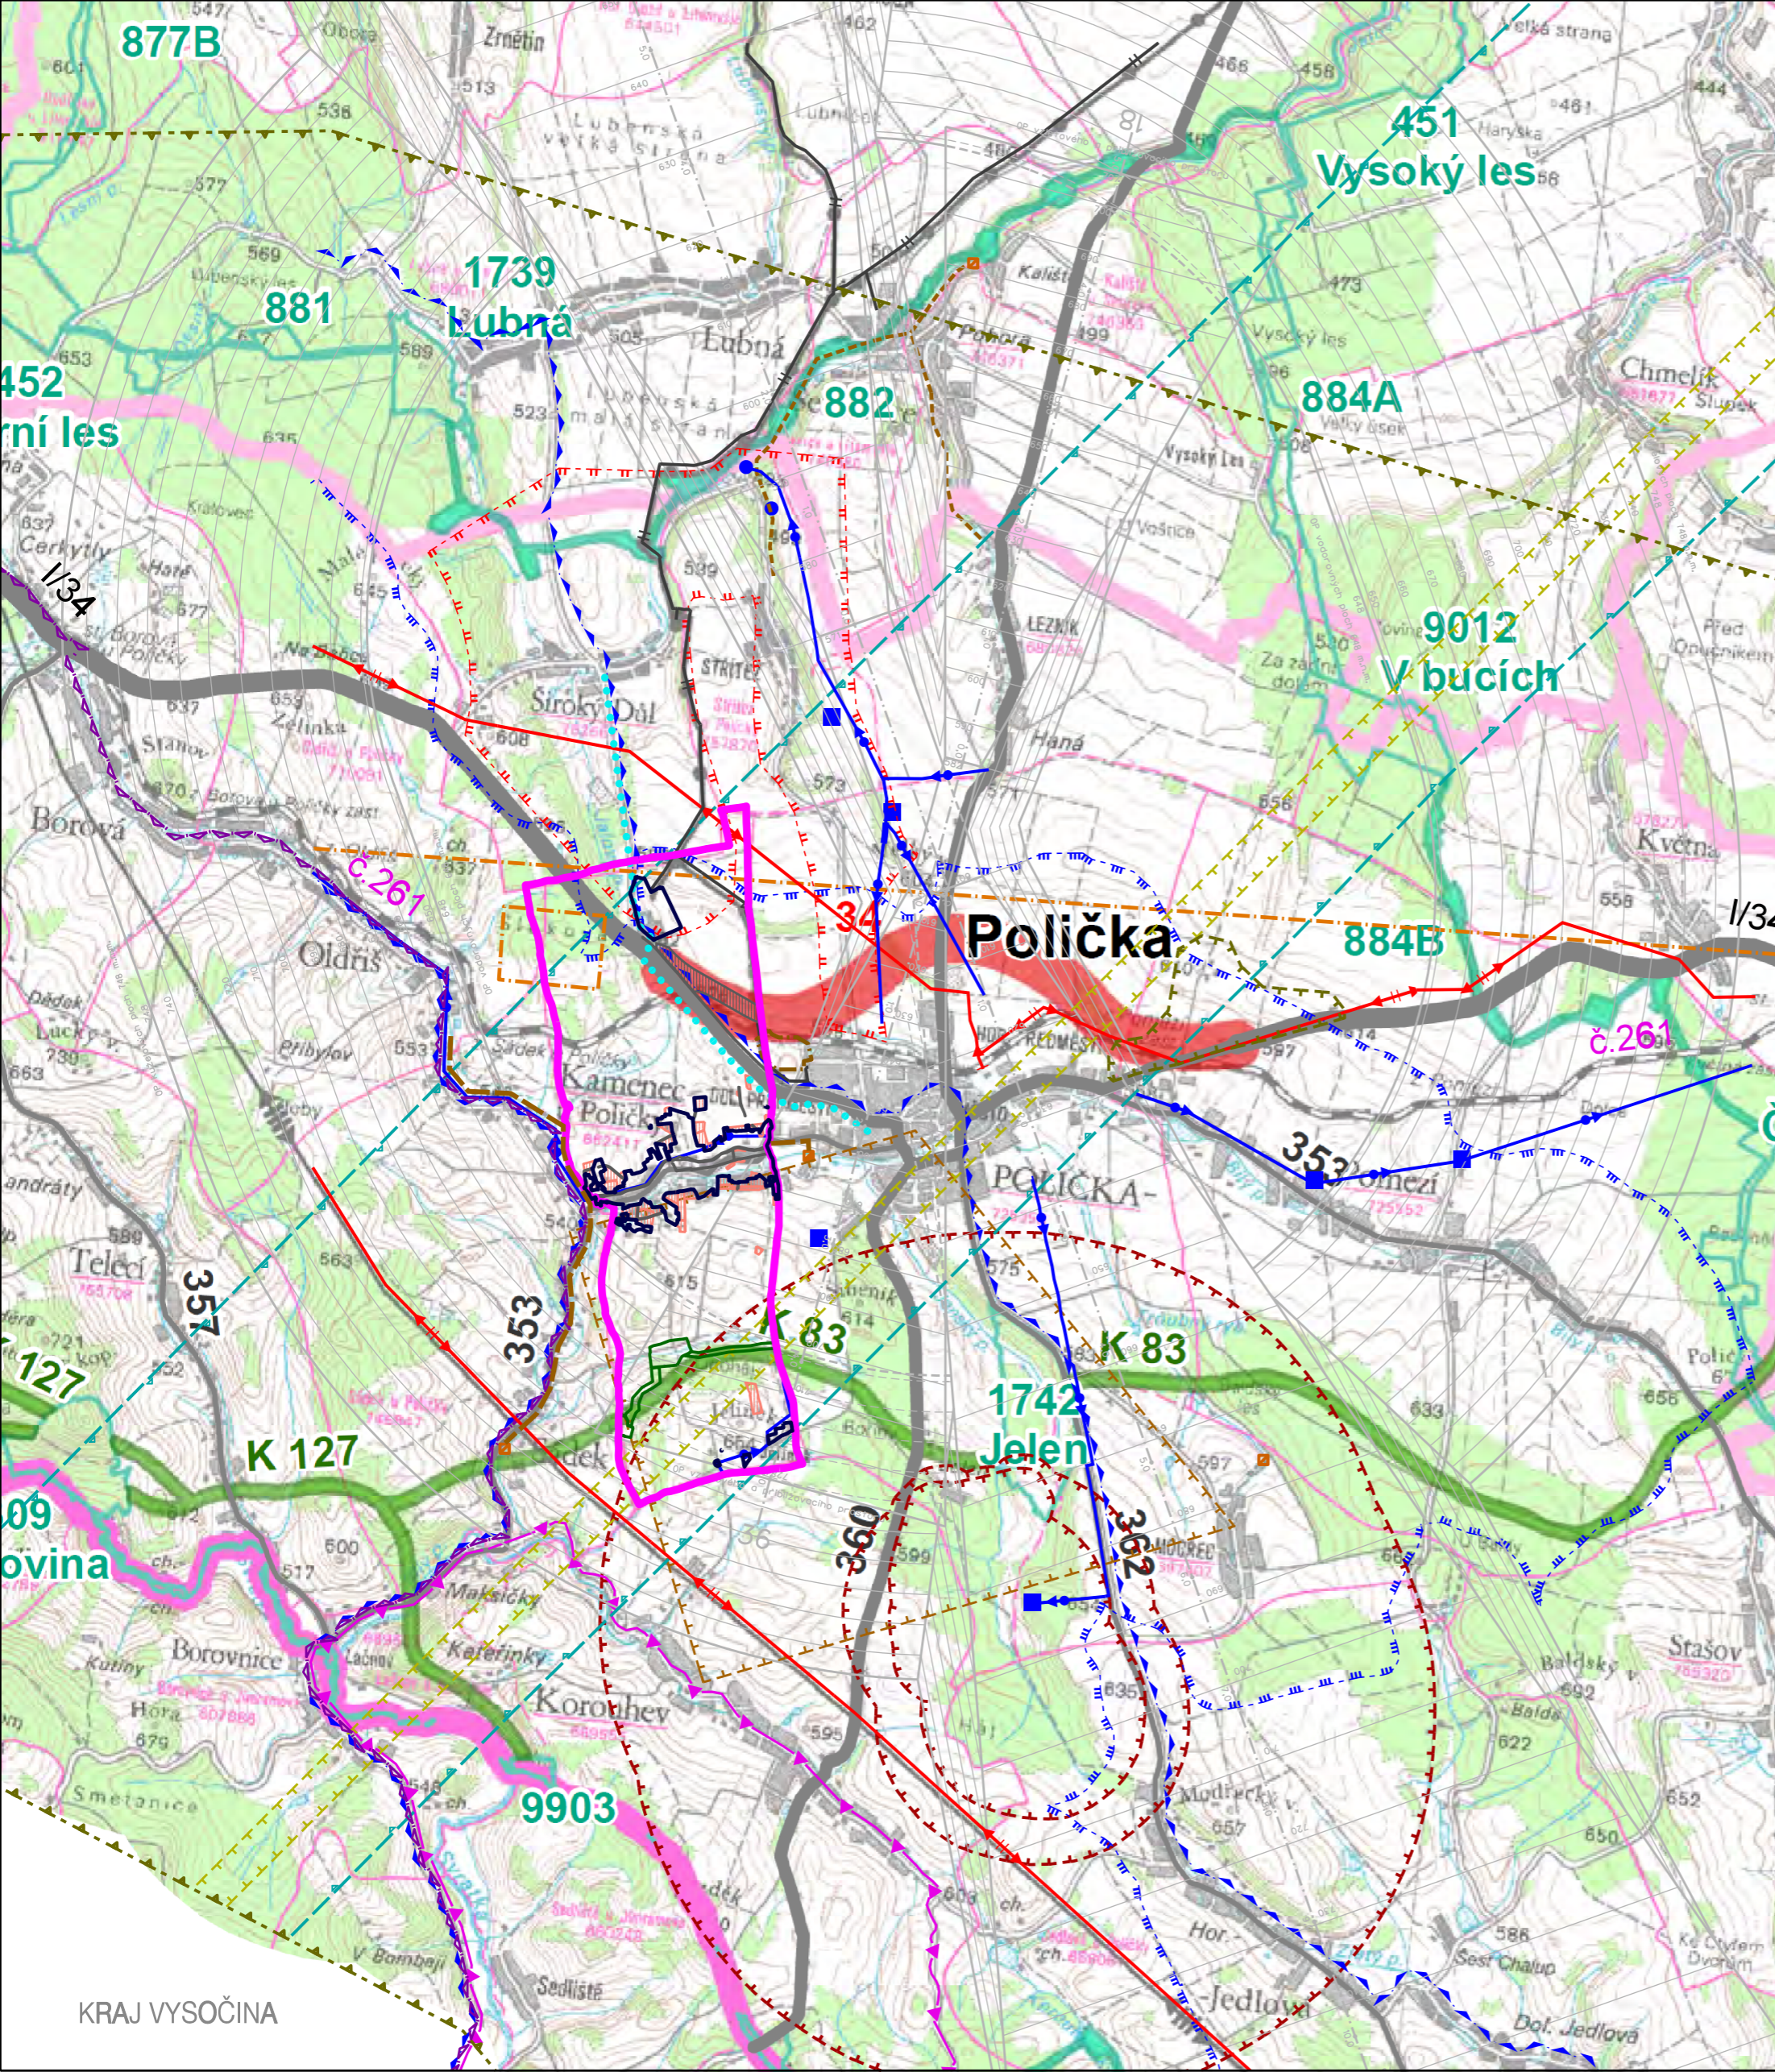

HRANICE

	hranice řešeného území
	zastavěné území

PLOCHY ZMĚN, DOPRAVNÍ A TECHNICKÁ INFRASTRUKTURA

STAV	NÁVRH	LEGENDA
		zastavitelné plochy, plochy přestavby
		plochy dopravní infrastruktury
		cyklistická trasa Polička - Široký Dvůr
		ochranné pásmo letiště Polička
		bezletová zóna - zakázaný prostor LK P7 Polička
		hlavní vodovodní řád
		vodojem, vodní zdroj
		kanalizace
		ČOV
		VTL plynovod
		nadzemní vedení vln 110 kV
		radioreléová trasa
		ochranné pásmo nadzemního komunikačního vedení (AČR)
		ochranné pásmo elektronického komunikačního vedení (AČR)
		ochranné pásmo letištního radiolokačního prostředku (AČR)
		ochranné pásmo objektu důležitého pro obranu státu
		bezpečnostní pásmo Poličských strojren

OCHRANA PŘÍRODY A PŘÍRODNÍCH ZDROJŮ ÚZEMNÍ SYSTÉM EKOLOGICKÉ STABILITY

		hranice CHOPAV
		ochranné pásmo vodního zdroje III. stupně - VN Vír
		ochranné pásmo vodního zdroje II. stupně
		prognózní zdroj / ložisko cihlářských surovin
		hranice přírodního parku
		hranice CHKO Žďárské vrchy
		nadregionální biokoridor

VÝKRES ŠIRŠÍCH VZTAHŮ



ÚZEMNÍ PLÁN KAMENEC U POLIČKY - UPRAVENÝ NÁVRH	
EVIDENČNÍ ČÍSLO:	212 - 006 - 497
ZHOTOVITEL:	URBANISTICKÉ STŘEDISKO BRNO, SPOL. S R. O.
PROJEKTANTI:	ING. ARCH. V. CIZNEROVÁ, ING. ARCH. P. DUCHÁČEK ING. P. VESELÝ, MGR. M. NOVOTNÝ, ING. J. HRNČÍŘ ING. S. MATULOVÁ
POŘIZOVATEL:	MĚSTSKÝ ÚŘAD POLIČKA
MĚŘÍTKO:	1 : 50 000
DATUM:	BŘEZEN 2013

