ÚZEMNÍ PLÁN KAMENEC U POLIČKY

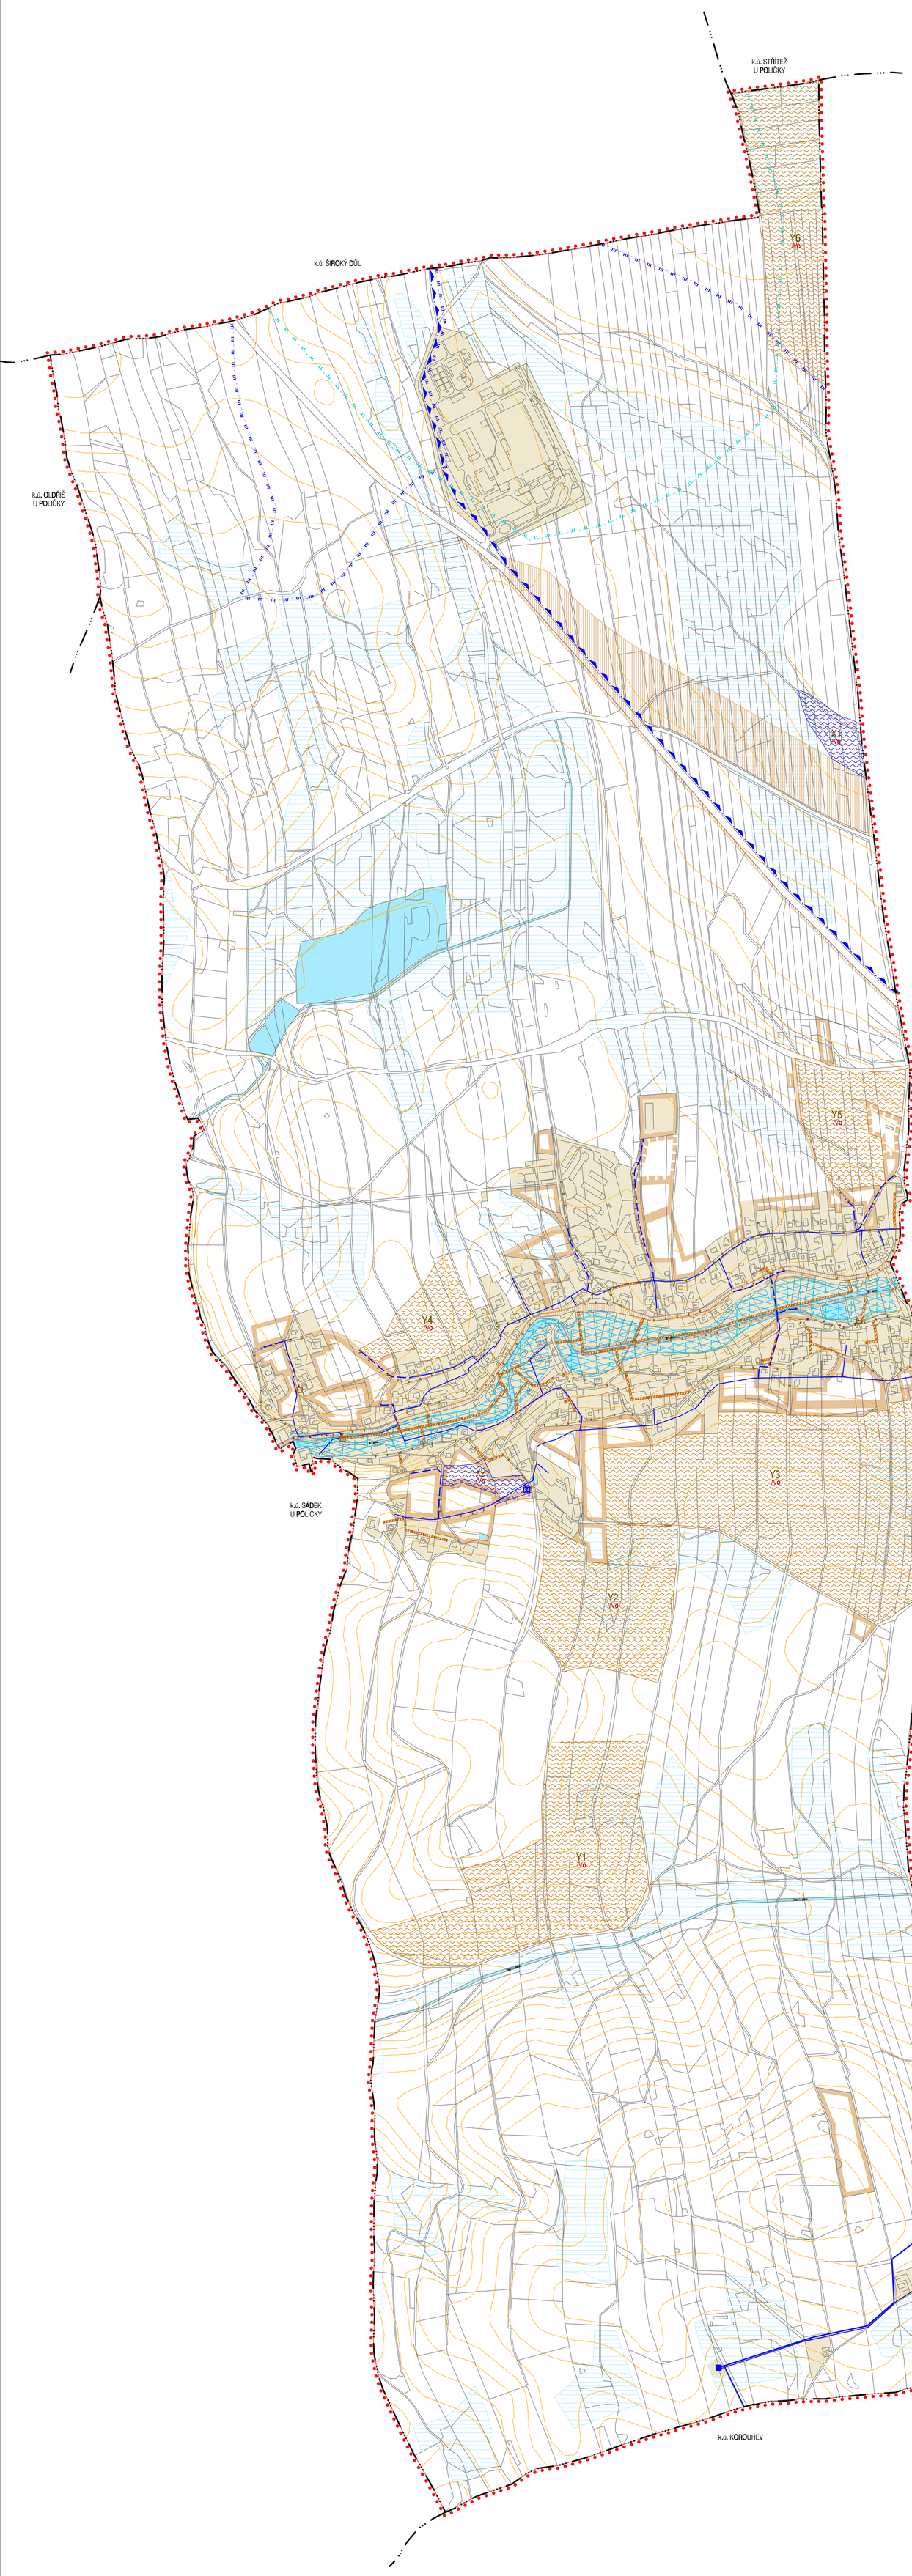

HRANICE, PLOCHY ZMĚN

STAV	NÁVRH	
		hranice řešeného území
		hranice katastrálních území
		zastavěné území
		zastavitelné plochy, plochy přestavby / veřejná prostranství
		územní rezervy

KONCEPCE VODNÍHO HOSPODAŘSTVÍ

STAV	NÁVRH	
		vodovodní řad hlavní
		vodovodní řad místní
		vodojem
		AT stanice
		hranice CHOPAV Východočeská křída
		ochranné pásmo vodního zdroje III. stupně
		ochranné pásmo vodního zdroje II. stupně
		splašková kanalizace
		koridor pro kanalizaci
		čerpací stanice odpadních vod
		kanalizační výtlak
		vodní plochy
		vodní toky
		záplavové území Q100
		aktivní zóna záplavového území
		plochy pro umístění protipovodňových opatření
		plochy pro umístění protierozních opatření
		meliorace

ZÁZNAM O ÚČINNOSTI		
Správní orgán, který ÚP vydal:	Zastupitelstvo obce Kamenec u Poličky	
Číslo jednací a datum vydání ÚP:		
Datum nabytí účinnosti ÚP:		
Podpis:		
Jméno a příjmení:		
Funkce:		
Oprávněná úřední osoba pořizovatele: Jméno a příjmení:	Ing. Antonín Mihulka	
Funkce:	referent odboru územního plánování, rozvoje a životního prostředí - úsek územního plánování, Městského úřadu Polička	
Razítko:		

Zhotovitel:	Urbanistické středisko Brno, spol. s r.o.	Razítko:
Jméno a příjmení:	Ing. arch. Vanda Clonerová	
Funkce:	Hlavní projektant	
Podpis:		

VODNÍ HOSPODÁŘSTVÍ

ÚZEMNÍ PLÁN KAMENEC U POLIČKY - NÁVRH	
EVIDENČNÍ ČÍSLO:	212 - 006 - 497
ZHOTOVITEL:	URBANISTICKÉ STŘEDISKO BRNO, SPOL. S R. O.
PROJEKTANTI:	ING. ARCH. V. CIZNEROVÁ, ING. ARCH. P. DUCHÁČEK, ING. P. VESELÝ, MGR. M. NOVOTNÝ, ING. J. HRNČÍŘ
POŘIZOVATEL:	MĚSTSKÝ ÚŘAD POLIČKA
MĚŘÍTKO:	1: 5 000
DATUM:	ČERVENEC 2012

I. 4