ÚZEMNÍ PLÁN KAMENEC U POLIČKY

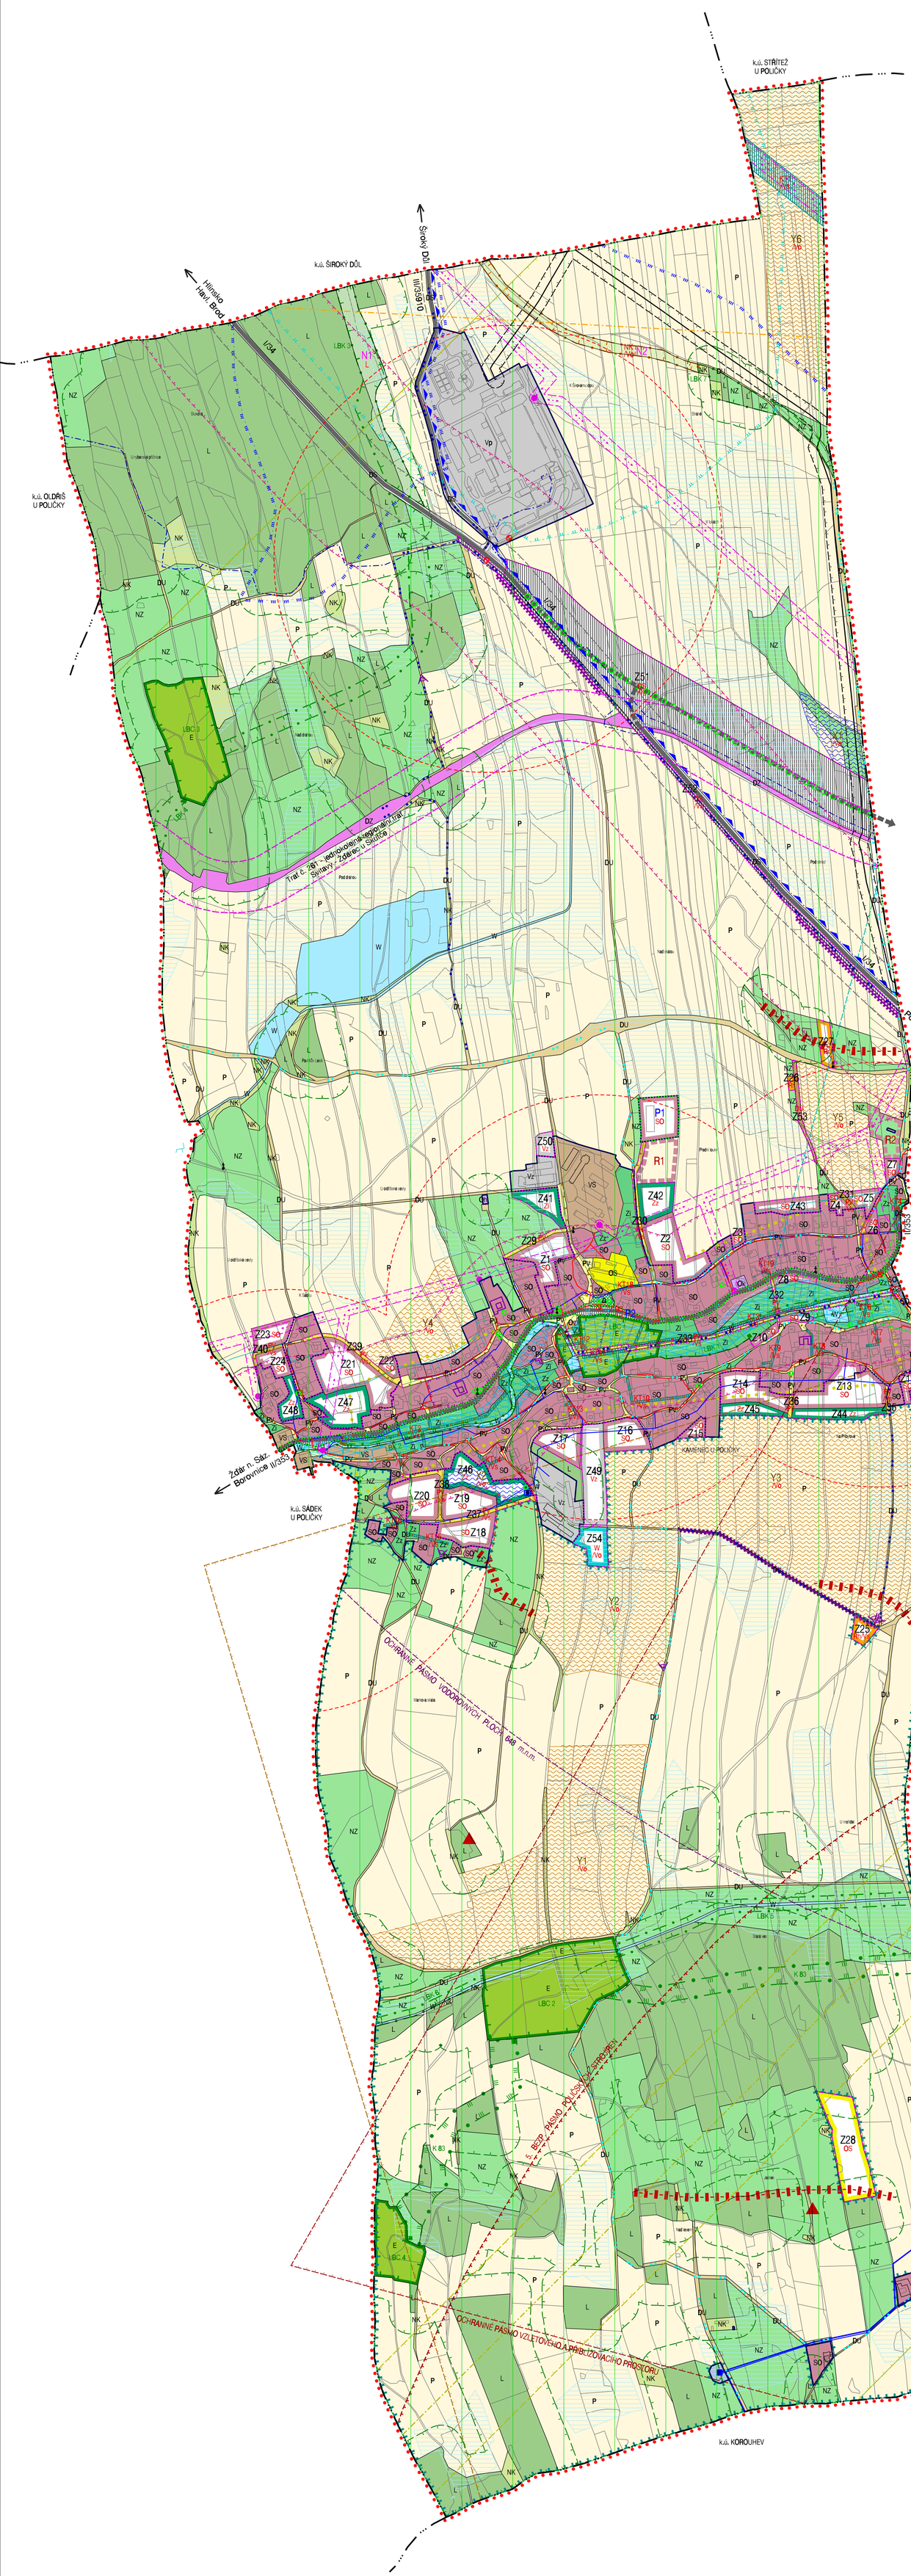

HRANICE, IDENTIFIKACE

	hranice řešeného území	Z1	zastavitelné plochy
	hranice katastrálních území	P1	plochy přestavby
	zastavěné území	N1	identifikace ploch změn v krajině
		R1	identifikace územních rezerv

URBAN. KONCEPCE + KONCEPCE USPOŘÁDÁNÍ KRAJINY

PLOCHY S ROZDÍLNÝM ZPŮSOBEM VYUŽITÍ

STABILIZOVANÉ PLOCHY	PLOCHY ZMĚN	ÚZEMNÍ REZERVY	
			hranice ploch s rozdílným způsobem využití

PLOCHY SMÍŠENÉ OBYTNÉ

SO	SO		BYDLENÍ - SMÍŠENÉ OBYTNÉ

PLOCHY REKREACE

	Rh		REKREACE HROMADNÁ
	Rr		REKREACE RODINNÁ

PLOCHY OBČANSKÉHO VYBAVENÍ

Ov			OBČANSKÉ VYBAVENÍ VEŘEJNÉ
Ok			OBČANSKÉ VYBAVENÍ KOMERČNÍ
Oh			VEŘEJNÁ POHŘEBIŠTĚ
OS	OS		SPORT

PLOCHY VEŘEJNÝCH PROSTRANSTVÍ

PV	PV		

PLOCHY SÍDELNÍ ZELENĚ

Zi	Zi		VEŘEJNÁ ZELEŇ IZOLAČNÍ A OSTATNÍ
Zz	Zz		ZELEŇ ZAHRAD A ZÁHUMENKŮ

PLOCHY SMÍŠENÉ VÝROBNÍ

VS			

PLOCHY VÝROBY A SKLADOVÁNÍ

Vp			PRŮMYSLOVÁ VÝROBA
Vz	Vz		ZEMĚDĚLSKÁ VÝROBA

PLOCHY DOPRAVNÍ INFRASTRUKTURY

DS	DS		SILNIČNÍ DOPRAVA
DU	DU		ÚČELOVÉ KOMUNIKACE, STEZKY PRO PĚŠÍ A CYKLISTY
DZ			DRÁŽNÍ DOPRAVA

PLOCHY TECHNICKÉ INFRASTRUKTURY

T			

PLOCHY VODNÍ A VODOHOSPODÁŘSKÉ

W	W		

PLOCHY PŘÍRODNÍ

E			

PLOCHY ZEMĚDĚLSKÉ

P			

PLOCHY LESNÍ

L	L		

PLOCHY SMÍŠENÉ NEZASTAVĚNÉHO ÚZEMÍ

NK	NK		PLOCHY SNÚ - KRAJINNÁ ZELEŇ
NZ			PLOCHY SNÚ - ZEMĚDĚLSKÉ

OCHRANA A ROZVOJ HODNOT ÚZEMÍ

STAV	NÁVRH	
		objekty přispívající k identitě území
		území zásadního významu pro ochranu hodnot
		architektonicky cenné stavby
		významné vyhlídkové body
		významné plochy sídelní zeleně
		významná soliterní zeleň
		pietní pásmo okolo veřejného pohřebiště
		primární přírodní horizont
		přírodní dominanty
		scenérické cesty

KONCEPCE DOPRAVNÍ INFRASTRUKTURY

		silnice I. třídy
		přeložka silnice I/34
		silnice II. a III. třídy
		cyklistické trasy a cyklostezky
		autobusové zastávky
		izochrony dostupnosti 500 m

KONCEPCE TECHNICKÉ INFRASTRUKTURY

	KT	koridory pro technickou infrastrukturu / identifikace koridorů
		hlavní vodovodní řady, vodovodní řady místní
		vodojem, AT stanice
		splašková kanalizace
		kanalizační výtlak
		čerpací stanice odpadních vod
		VTL plynovod
		STL plynovod
		nadzemní vedení vn / trafostanice
		telekomunikační vedení
		telekomunikační vedení - radioreleová trasa
		telekomunikační zařízení
		telekomunikační vedení AČR

VEŘEJNĚ PROSPĚŠNÉ STAVBY

	/Vs	veřejně prospěšné stavby
	/Vo	veřejně prospěšná opatření

ÚZEMNÍ SYSTÉM EKOLOGICKÉ STABILITY

EXISTUJÍCÍ	NEEXISTUJÍCÍ	
		nadregionální biokoridor
		ochranná zóna nadregionálního biokoridoru
		lokální biocentrum
		lokální biokoridor

OCHRANA PŘED EROZÍ A POVODNĚMI

	V	plochy protierozních opatření / identifikace
	V	plochy pro protipovodňová opatření
		vyhlášené záplavové území
		aktivní zóna záplavového území

LIMITY VYUŽITÍ UZEMÍ

	území s archeologickými nálezy kategorie II.
	ochranné silniční pásmo
	ochranné pásmo dráhy
	letiště Polička - ochranné pásmo vzletového a přibližovacího prostoru
	letiště Polička - ochranné pásmo vodorovných ploch 648 m.n.m.
	letiště Polička - ochranné pásmo s omezením vedení vn
	letiště Polička - ochranné pásmo proti nebezpečným a klamavým světlům
	bezletová zóna - zakázaný prostor LK P7 Polička
	bezpečnostní pásmo VTL plynovodu
	ochranné pásmo nadzemního vedení el. energie vn
	ochranné pásmo telekomunikačního vedení a zařízení
	ochranné pásmo telekomunikačního vedení AČR
	CHOPAV Východočeská křída
	ochranné pásmo vodního zdroje III. stupně
	navržené ochranné pásmo vodního zdroje II. stupně
	pásmo 50 m od okraje lesa
	meliorace
	bezpečnostní pásmo Poličských strojíren
	zájmové území AČR - ZU 1
	zóny havarijního plánování

KOORDINAČNÍ VÝKRES

ÚZEMNÍ PLÁN KAMENEC U POLIČKY - NÁVRH	
EVIDENČNÍ ČÍSLO:	212 - 006 - 497
ZHOTOVITEL:	URBANISTICKÉ STŘEDISKO BRNO, SPOL. S R. O.
PROJEKTANTI:	ING. ARCH. V. CIZNEROVÁ, ING. ARCH. P. DUCHÁČEK, ING. P. VESELÝ, MGR. M. NOVOTNÝ, ING. J. HRNČÍŘ
POŘIZOVATEL:	MĚSTSKÝ ÚŘAD POLIČKA
MĚŘÍTKO:	1:5 000
DATUM:	ČERVENEC 2012

II. 1