ÚZEMNÍ PLÁN KAMENEC U POLIČKY

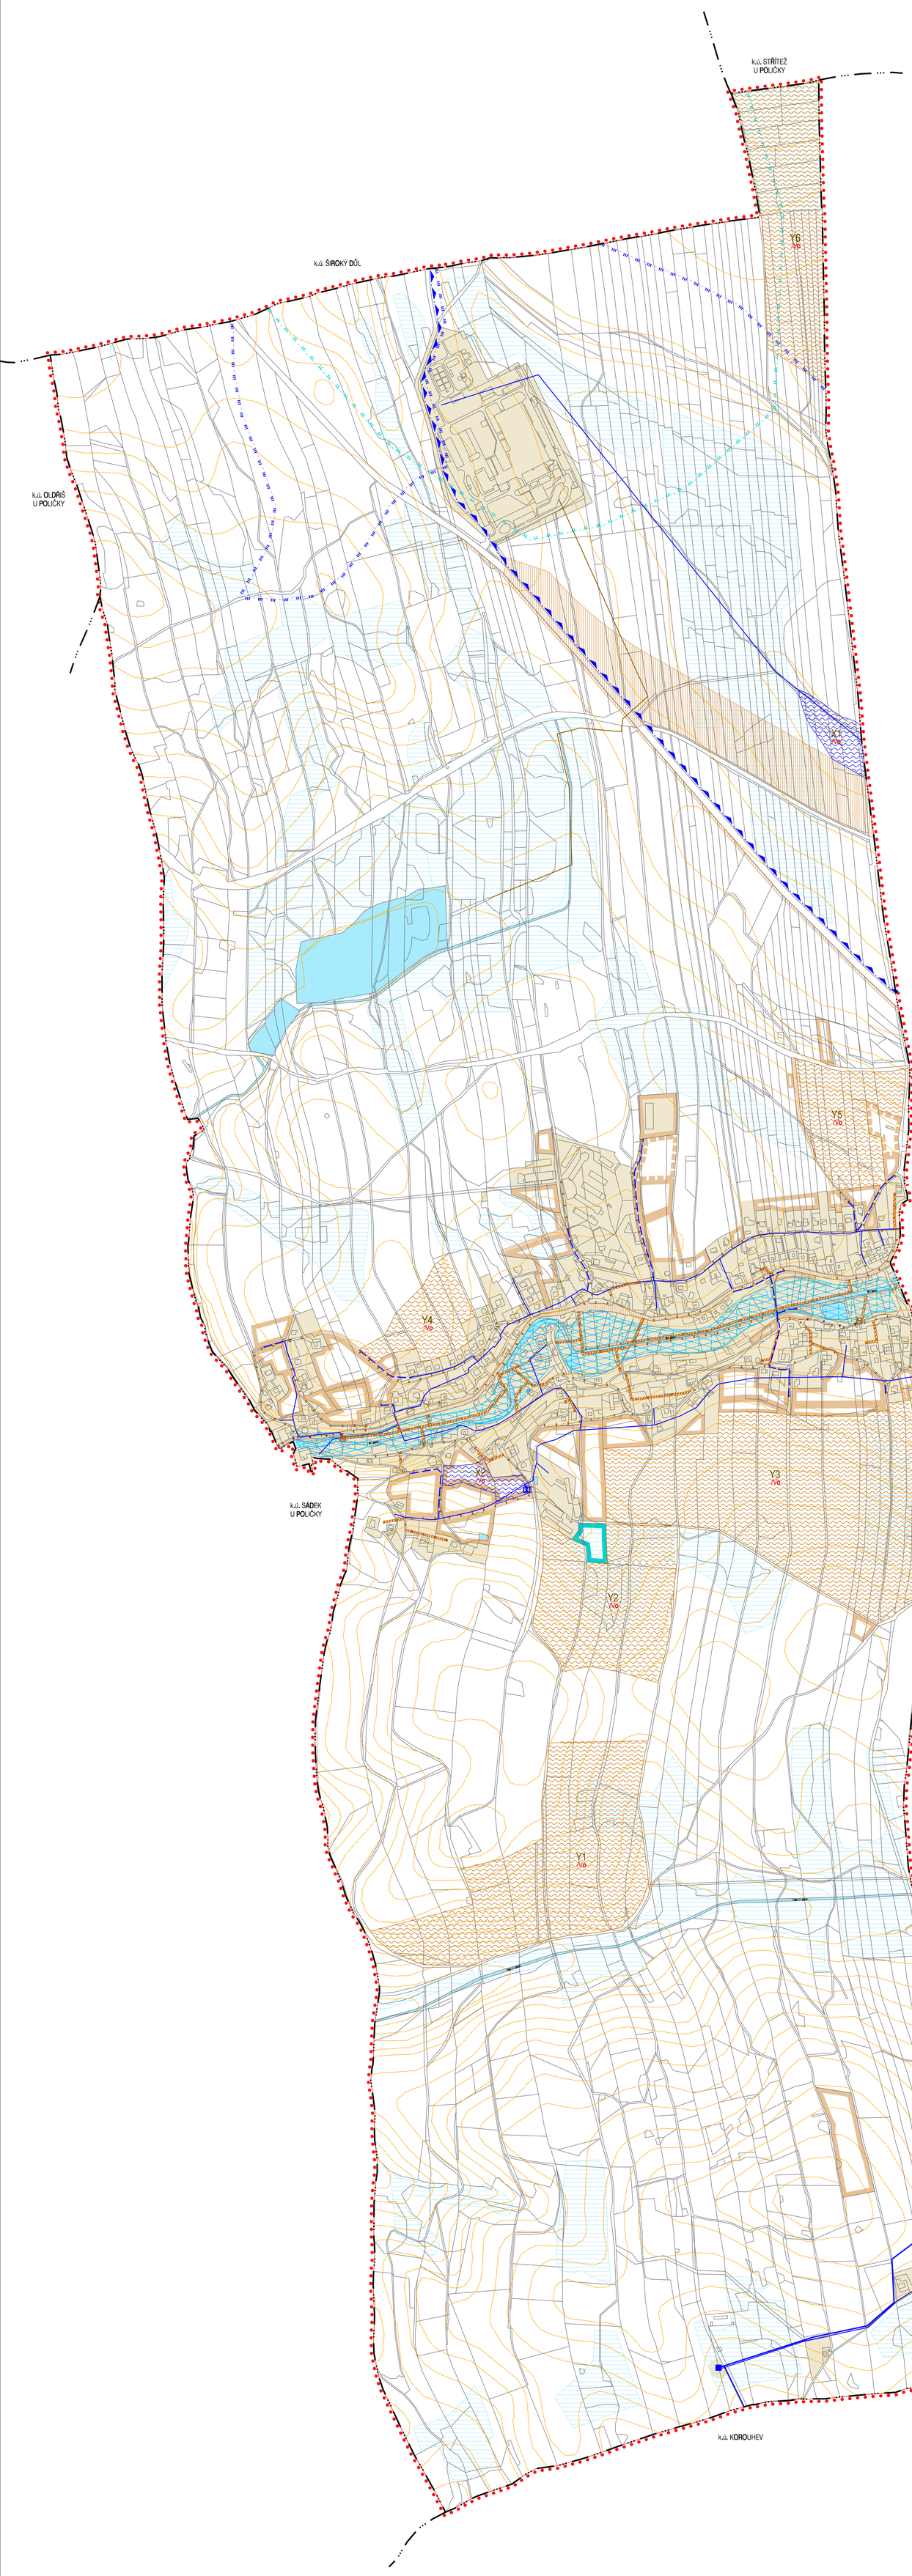

HRANICE, PLOCHY ZMĚN

STAV	NÁVRH	
		hranice řešeného území
		hranice katastrálních území
		zastavěné území
		zastavitelné plochy, plochy přestavby / veřejná prostranství
		územní rezervy

KONCEPCE VODNÍHO HOSPODAŘSTVÍ

STAV	NÁVRH	
		vodovodní řad hlavní
		vodovodní řad místní
		vodojem
		AT stanice
		hranice CHOPAV Východočeská křída
		ochranné pásmo vodního zdroje III. stupně
		ochranné pásmo vodního zdroje II. stupně
		jednotná kanalizace
		splašková kanalizace
		koridor pro kanalizaci
		čerpací stanice odpadních vod
		kanalizační výtlak
		vodní plochy
		vodní toky
		záplavové území Q100
		aktivní zóna záplavového území
		plochy pro umístění protipovodňových opatření
		plochy pro umístění protierozních opatření
		meliorace

ZÁZNAM O ÚČINNOSTI	
Správní orgán, který ÚP vydal:	Zastupitelstvo obce Kamenec u Poličky
Datum nabytí účinnosti ÚP:	
Pořizovatel:	Městský úřad Polička Odbor územního plánování, rozvoje a životního prostředí - úsek ÚPR Palackého nám. 160, 572 01 Polička
Oprávněná úřední osoba pořizovatele: Jméno a příjmení:	Ing. Antonín Mihulka
Funkce:	referent odboru územního plánování, rozvoje a životního prostředí - úseku ÚPR
Podpis:	
Razítko:	

Zhotovitel:	Urbanistické středisko Brno, spol. s r.o.	Razítko:
Jméno a příjmení:	Ing. arch. Vanda Cizerová	
Podpis:		
Funkce:	hlavní projektant	

VODNÍ HOSPODÁŘSTVÍ

ÚZEMNÍ PLÁN KAMENEC U POLIČKY - UPRAVENÝ NÁVRH	
EVIDENČNÍ ČÍSLO:	212 - 006 - 497
ZHOTOVITEL:	URBANISTICKÉ STŘEDISKO BRNO, SPOL. S R. O.
PROJEKTANTI:	ING. ARCH. V. CIZNEROVÁ, ING. ARCH. P. DUCHÁČEK, ING. P. VESELÝ, MGR. M. NOVOTNÝ, ING. J. HRNČÍŘ
POŘIZOVATEL:	MĚSTSKÝ ÚŘAD POLIČKA
MĚŘÍTKO:	1: 5 000
DATUM:	BŘEZEN 2013

I. 4