


ÚZEMNÍ PLÁN KAMENEC U POLIČKY

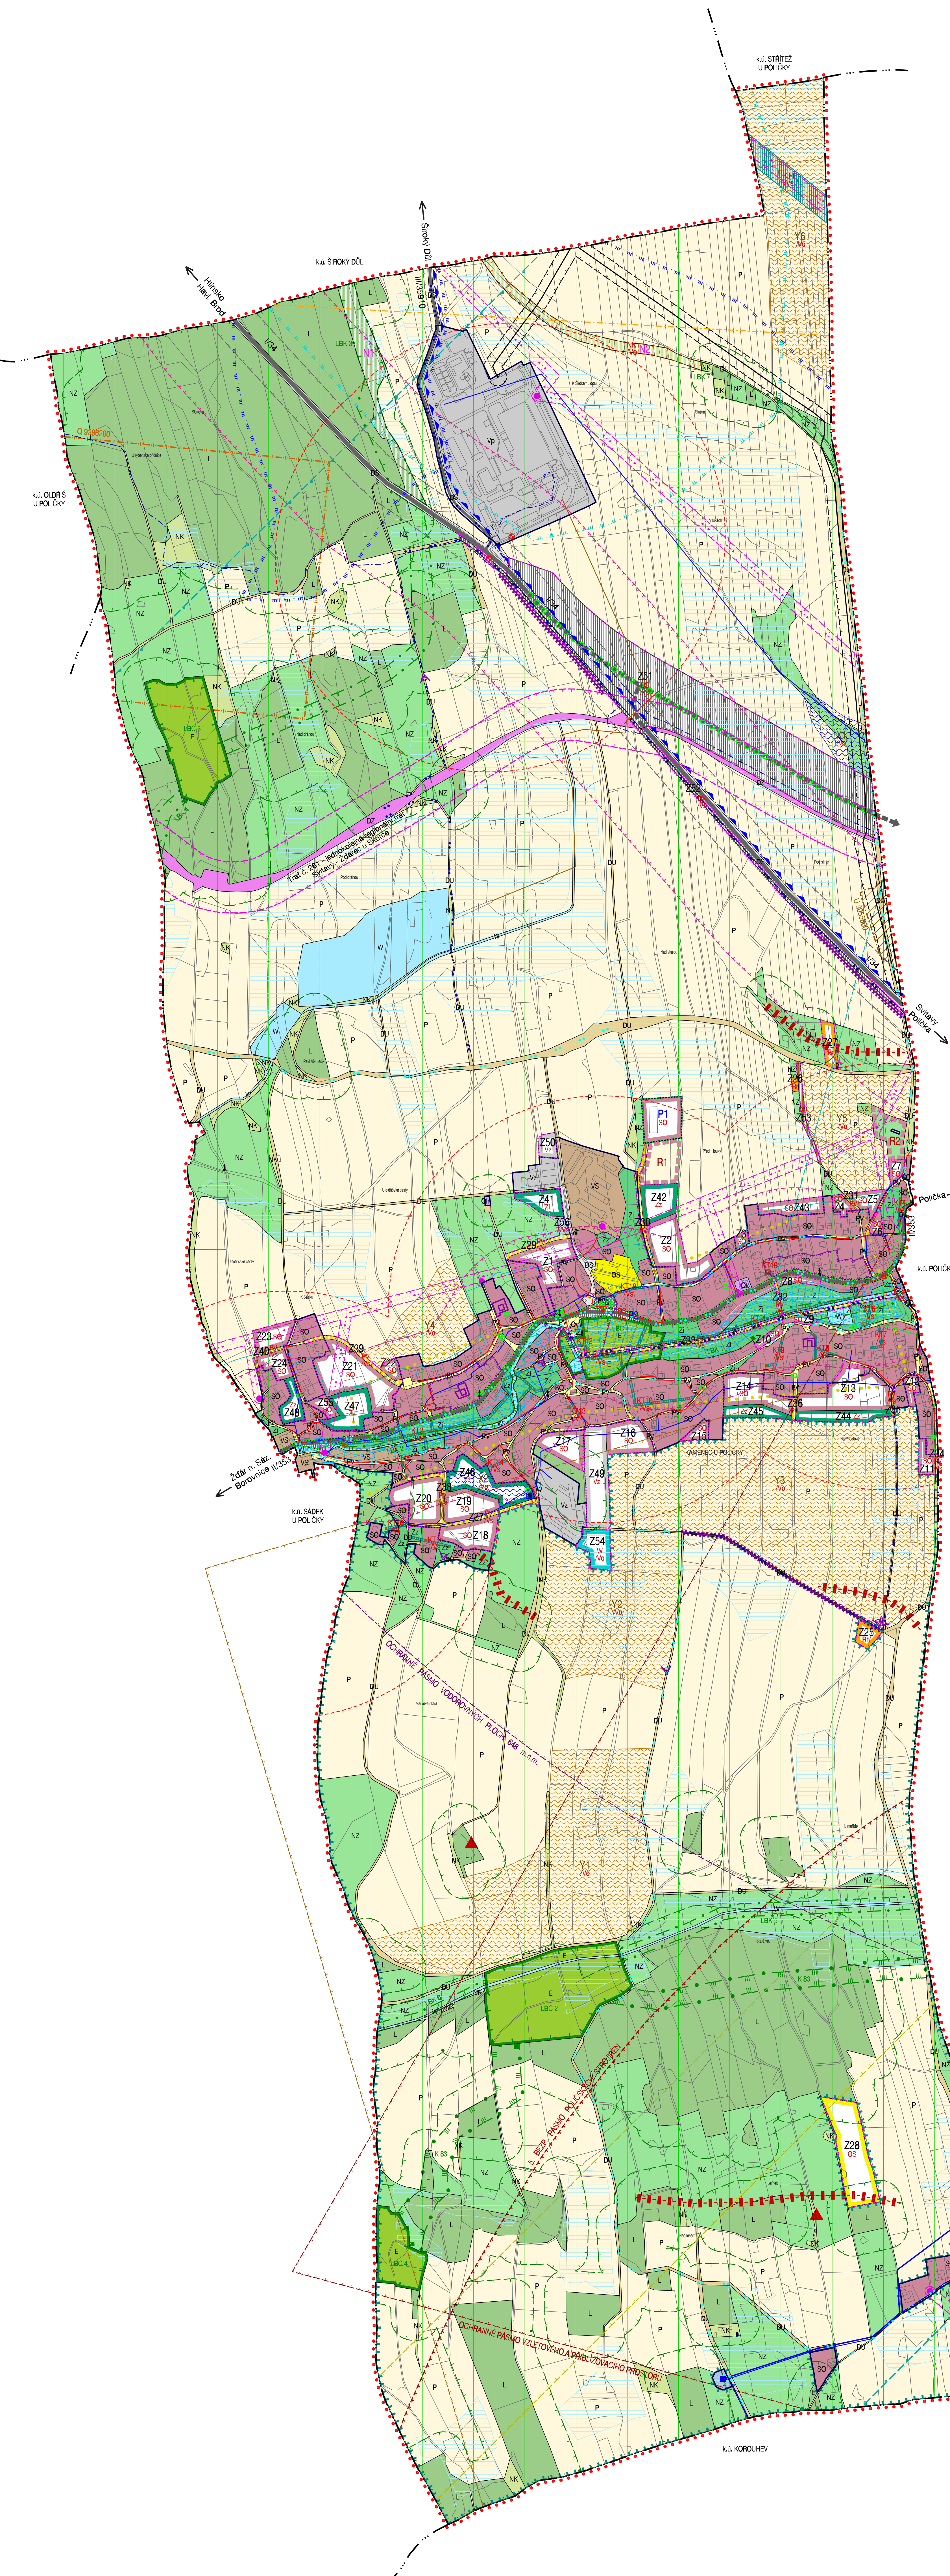

HRANICE, IDENTIFIKACE		Z1		zastavěné plochy	
-----	hranice řešeného území	-----	P1	-----	plochy přestavby
-----	hranice katastrálních území	-----	N1	-----	identifikace ploch změn v krajině
-----	zastavěné území	-----	R1	-----	identifikace územních rezerv
URBAN. KONCEPCE + KONCEPCE USPOŘÁDÁNÍ KRAJINY					
PLOCHY S ROZDÍLNÝM ZPŮSOBEM VYUŽITÍ					
-----	STABILIZOVANÉ PLOCHY	-----	-----	-----	-----
-----	PLOCHY ZMĚN	-----	-----	-----	-----
-----	ÚZEMNÍ REZERVY	-----	-----	-----	-----
-----	-----	-----	-----	-----	-----
PLOCHY SMÍŠENÉ OBYTNÉ					
-----	SO	-----	SO	-----	BYDLENÍ - SMÍŠENÉ OBYTNÉ
PLOCHY REKREACE					
-----	Rh	-----	Rh	-----	REKREACE HROVADNÁ
-----	Rr	-----	Rr	-----	REKREACE RODINNÁ
PLOCHY OBČANSKÉHO VYBAVENÍ					
-----	Ov	-----	Ov	-----	OBČANSKÉ VYBAVENÍ VEŘEJNÉ
-----	Ok	-----	Ok	-----	OBČANSKÉ VYBAVENÍ KOMERČNÍ
-----	Oh	-----	Oh	-----	VEŘEJNÁ POHŘEBIŠTĚ
-----	OS	-----	OS	-----	SPORT
PLOCHY VEŘEJNÝCH PROSTRANSTVÍ					
-----	PV	-----	PV	-----	-----
PLOCHY SÍDELNÍ ZELENĚ					
-----	Z1	-----	Z1	-----	VEŘEJNÁ ZELENĚ IZOLAČNÍ A OSTATNÍ
-----	Zz	-----	Zz	-----	ZELENĚ ZAHRAD A ZÁHUMENKŮ
PLOCHY SMÍŠENÉ VÝROBNÍ					
-----	VS	-----	VS	-----	-----
PLOCHY VÝROBY A SKLADOVÁNÍ					
-----	Vp	-----	Vp	-----	PRŮMYŠLOVÁ VÝROBA
-----	Vz	-----	Vz	-----	ZEMĚDĚLSKÁ VÝROBA
PLOCHY DOPRAVNÍ INFRASTRUKTURY					
-----	DS	-----	DS	-----	SILNIČNÍ DOPRAVA
-----	DU	-----	DU	-----	ÚČELOVÉ KOMUNIKACE, STEZKY PRO PĚŠÁKY A CYKLISTY
-----	DZ	-----	DZ	-----	DRAŽNÍ DOPRAVA
PLOCHY TECHNICKÉ INFRASTRUKTURY					
-----	T	-----	T	-----	-----
PLOCHY VODNÍ A VODOHOSPODÁŘSKÉ					
-----	W	-----	W	-----	-----
PLOCHY PŘÍRODNÍ					
-----	E	-----	E	-----	-----
PLOCHY ZEMĚDĚLSKÉ					
-----	P	-----	P	-----	-----
PLOCHY LESNÍ					
-----	L	-----	L	-----	-----
PLOCHY SMÍŠENÉ NEZASTAVĚNÉHO ÚZEMÍ					
-----	NK	-----	NK	-----	PLOCHY SNŮ - KRAJINNÁ ZELENĚ
-----	NZ	-----	NZ	-----	PLOCHY SNŮ - ZEMĚDĚLSKÉ

OCHRANA A ROZVOJ HODNOT ÚZEMÍ		STAV	NÁVRH	OBJEKTY PŘÍSPÍVající K IDENTITĚ ÚZEMÍ
-----	-----	-----	-----	objekty přispívající k identitě území
-----	-----	-----	-----	území zásadního významu pro ochranu hodnot
-----	-----	-----	-----	architektonicky cenné stavby
-----	-----	-----	-----	významné výtahkové body
-----	-----	-----	-----	významné plochy sídelní zeleně
-----	-----	-----	-----	významná solitérní zeleně
-----	-----	-----	-----	plánní pásmo okolo veřejného pohřebiště
-----	-----	-----	-----	primární přírodní horizont
-----	-----	-----	-----	přírodní dominanty
-----	-----	-----	-----	scenéričké cesty
KONCEPCE DOPRAVNÍ INFRASTRUKTURY				
-----	-----	-----	-----	silnice I. třídy
-----	-----	-----	-----	přelůžka silnice I/34
-----	-----	-----	-----	silnice II. a III. třídy
-----	-----	-----	-----	cyklistické trasy a cyklostezky
-----	-----	-----	-----	autobusové zastávky
-----	-----	-----	-----	izochrony dostupnosti 500 m
KONCEPCE TECHNICKÉ INFRASTRUKTURY				
-----	-----	-----	-----	koridory pro technickou infrastrukturu / identifikace koridorů
-----	-----	-----	-----	hlavní vodovodní řady, vodovodní řady místní
-----	-----	-----	-----	vodějem, AT stanice
-----	-----	-----	-----	jednotná kanalizace
-----	-----	-----	-----	společná kanalizace
-----	-----	-----	-----	kanalizační výtah
-----	-----	-----	-----	čerpač stanice odpadních vod
-----	-----	-----	-----	VTL plynovod
-----	-----	-----	-----	STL plynovod
-----	-----	-----	-----	nadzemní vedení vn / trafostanice
-----	-----	-----	-----	telekomunikační vedení
-----	-----	-----	-----	telekomunikační vedení - radioreolová trasa
-----	-----	-----	-----	telekomunikační zařízení
VEŘEJNÉ PROSPĚŠNÉ STAVBY				
-----	-----	-----	-----	veřejné prospěšné stavby
-----	-----	-----	-----	veřejné prospěšná opatření
ÚZEMNÍ SYSTÉM EKOLOGICKÉ STABILITY				
-----	-----	-----	-----	EXISTUJÍCÍ
-----	-----	-----	-----	NEEXISTUJÍCÍ
-----	-----	-----	-----	nadregionální biokoridor
-----	-----	-----	-----	ochranná zóna nadregionálního biokoridoru
-----	-----	-----	-----	lokální biocentrum
-----	-----	-----	-----	lokální biokoridor
OCHRANA PŘED EROZÍ A POVODNĚMI				
-----	-----	-----	-----	plochy protierozních opatření / identifikace
-----	-----	-----	-----	plochy pro protipovodňová opatření
-----	-----	-----	-----	vyhlášené záplavové území
-----	-----	-----	-----	aktivní zóna záplavového území
LIMITY VYUŽITÍ ÚZEMÍ				
-----	-----	-----	-----	území s archeologickými nálezmi kategorie II.
-----	-----	-----	-----	ochranné silniční pásmo
-----	-----	-----	-----	ochranné pásmo dráhy
-----	-----	-----	-----	letišťe Polička - ochranné pásmo vzletového a přiblížovacího prostoru
-----	-----	-----	-----	letišťe Polička - ochranné pásmo vodorovných ploch 648 m.n.m.
-----	-----	-----	-----	letišťe Polička - ochranné pásmo s omezením vedení vn
-----	-----	-----	-----	letišťe Polička - ochranné pásmo proti nebezpečným a klamným světlům
-----	-----	-----	-----	bezetlová zóna - zakázaný prostor LK P7 Polička
-----	-----	-----	-----	bezpečnostní pásmo VTL plynovodu
-----	-----	-----	-----	ochranné pásmo nadzemního vedení el. energie vn
-----	-----	-----	-----	ochranné pásmo telekomunikačního vedení a zařízení
-----	-----	-----	-----	ochranné pásmo nadzemního komunikačního vedení (ACR)
-----	-----	-----	-----	ochranné pásmo elektronického komunikačního vedení (ACR)
-----	-----	-----	-----	ochranné pásmo letištního radiolokačního prostředku (ACR)
-----	-----	-----	-----	CHOPAV Východočeská křída
-----	-----	-----	-----	ochranné pásmo vodního zdroje III. stupně
-----	-----	-----	-----	ravříňové ochranné pásmo vodního zdroje II. stupně
-----	-----	-----	-----	prognózní zdroj stavebního kamene
-----	-----	-----	-----	ložisko chládkových surovin (v minulosti těžené)
-----	-----	-----	-----	pásmo 50 m od okraje lesa
-----	-----	-----	-----	meliorace
-----	-----	-----	-----	bezpečnostní pásmo Poličských strojren
-----	-----	-----	-----	zóny havarijního plánování